

ГБУ МосгорБТИ
Инженерное
управление

ПОЭТАЖНЫЙ ПЛАН

по адресу: Российская Федерация, город Москва,
(местоположению) внутригородская территория
муниципальный округ Басманный, улица
Воронцово Поле


домовл.(вл.) _____ - дом 11
нужное подчеркнуть

корпус _____ - строение (сооружение) 1
нужное подчеркнуть

квартал № 309 _____ Центральный АО г.Москвы



3 ЭТАЖ

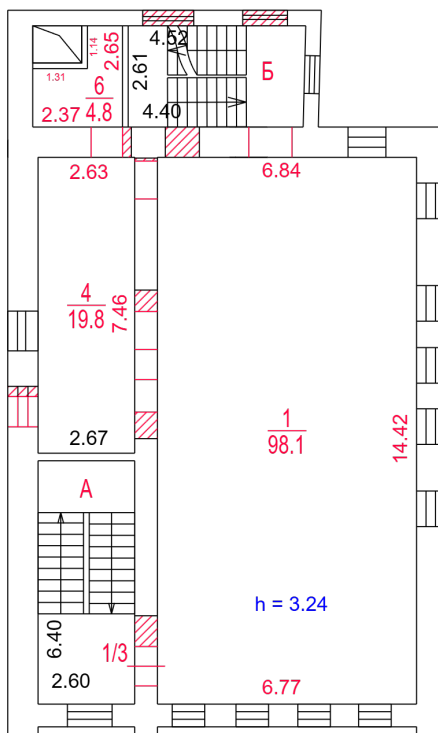

Согласование
на фасадные работы не требуется

Сведениями о соблюдении
требований пункта 4 части 17
статьи 51 Градостроительного
кодекса Российской Федерации
ГБУ МосгорБТИ не располагает

Поэтажный план составлен по состоянию на

" 13 " августа 2026 г.

" 18 " августа 2026 г.



ДОКУМЕНТ ПОДПИСАН ЭЛЕКТРОННОЙ
ПОДПИСЬЮ

Сертификат: 00D01551A0E06A747982EF29C9119DE038

Владелец: Решетова Ирина Николаевна

Сотрудник: Решетова Ирина Николаевна

Действителен: с 02.04.2026 16:49:47 по 26.06.2027 16:49:47

Масштаб 1:200