


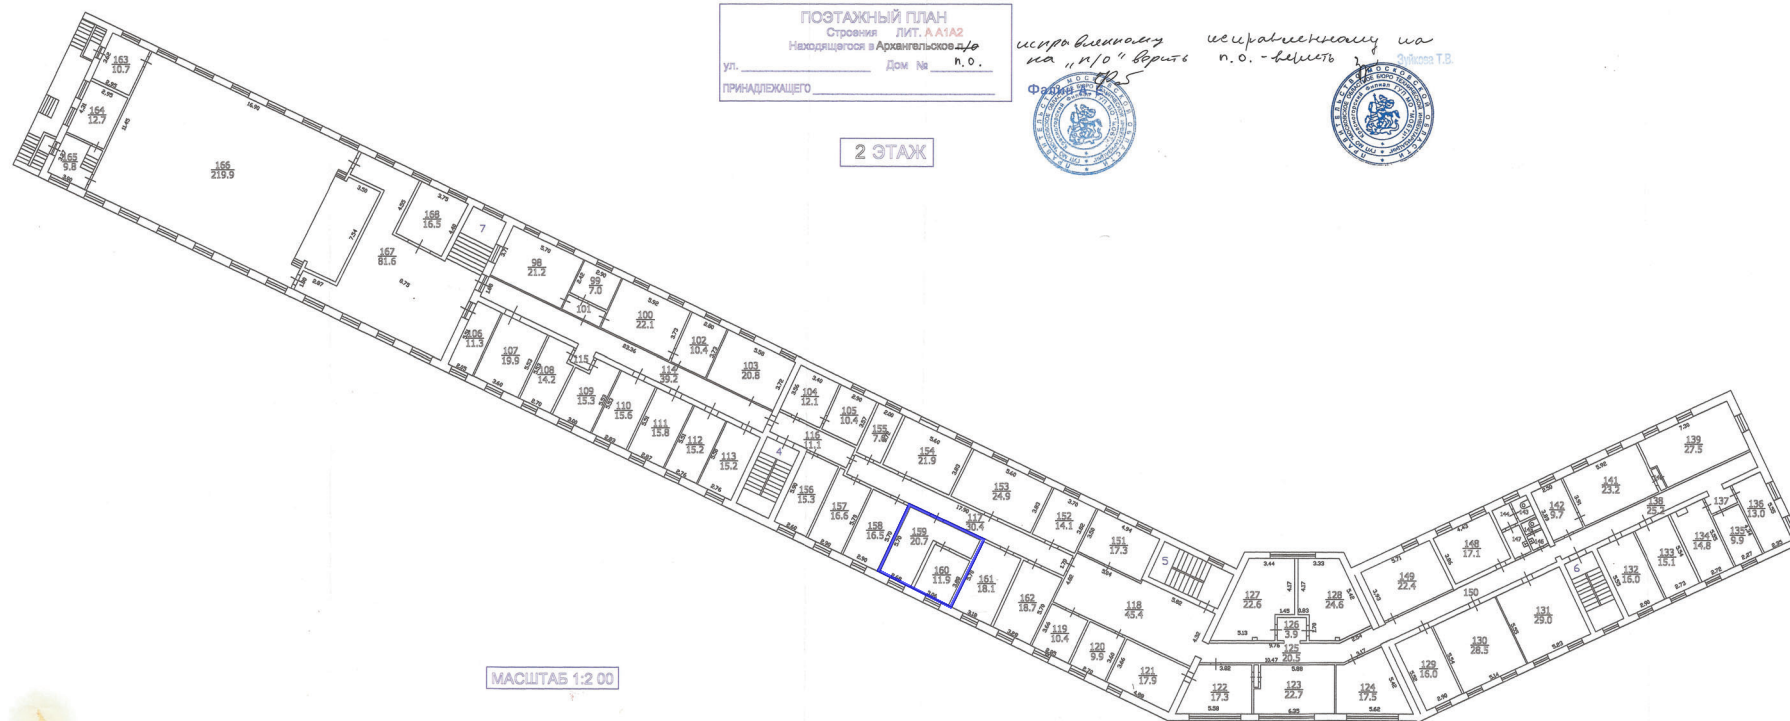

ПОЭТАЖНЫЙ ПЛАН
Строения ЛИТ. А.А.1А2
Находящегося в Архангельском районе
ул. _____ Дом № _____ п.о. _____
Принадлежащего _____

2 ЭТАЖ

МАШТАБ 1:200

исправленному исправленному на
на "1/0" вшить п.о. - вшить
Ф.И.О. _____

21.11.2008
29.11.2008
Копия _____
Проектировщик _____
Сухоме Т.В.