

ГБУ МосгорБТИ  
Инженерное  
управление

## ПОЭТАЖНЫЙ ПЛАН

по адресу: Российская Федерация, город  
Москва, внутригородская  
(местоположению) территория муниципальный округ  
Головинский, 3-й Лихачёвский  
переулок


домовл. (вл.) \_\_\_\_\_ - \_\_\_\_\_ дом 3  
нужное подчеркнуть

корпус 2 строение (сооружение) \_\_\_\_\_ - \_\_\_\_\_  
нужное подчеркнуть

на часть 1 этажа помещ. (квартира) 1/1

квартал № 2913 Северный АО г.Москвы

### 1 ЭТАЖ

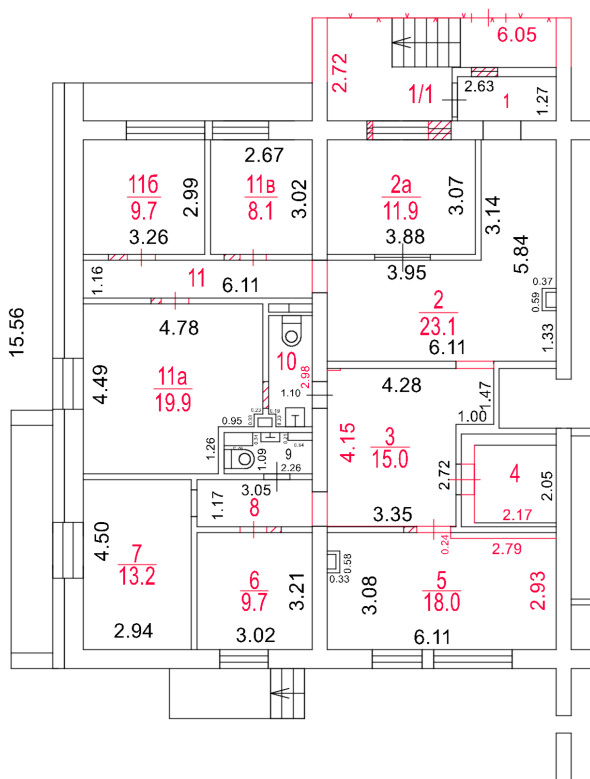

Разрешение на произведенное  
переоборудование и (или)  
перепланировку в ГБУ МосгорБТИ  
не предъявлено

Поэтажный план составлен по состоянию на

" 25 " мая 2026 г.

" 8 " июня 2026 г.



ДОКУМЕНТ ПОДПИСАН ЭЛЕКТРОННОЙ  
ПОДПИСЬЮ

Сертификат: 00E42E1C0ABC72EDF0D45CC2229BD26124  
Владелец: Кирьянов Александр Александрович  
Сотрудник: Кирьянов Александр Александрович  
Действителен: с 30.03.2026 16:23:42 по 23.06.2027 16:23:42

Масштаб 1:200