

ГБУ МосгорБТИ
Инженерное
управление

ПОЭТАЖНЫЙ ПЛАН

по адресу: Российская Федерация, город Москва,
(местоположению) внутригородская территория
муниципальный округ Текстильщики,
Саратовская улица

домовл.(вл.) _____ - _____ дом 18/10
нужное подчеркнуть


корпус _____ - _____ строение (сооружение) _____ - _____
нужное подчеркнуть

на часть 1 этажа помещ. (квартира) 10/1

квартал № 2054 Юго-Восточный АО г.Москвы



1 ЭТАЖ

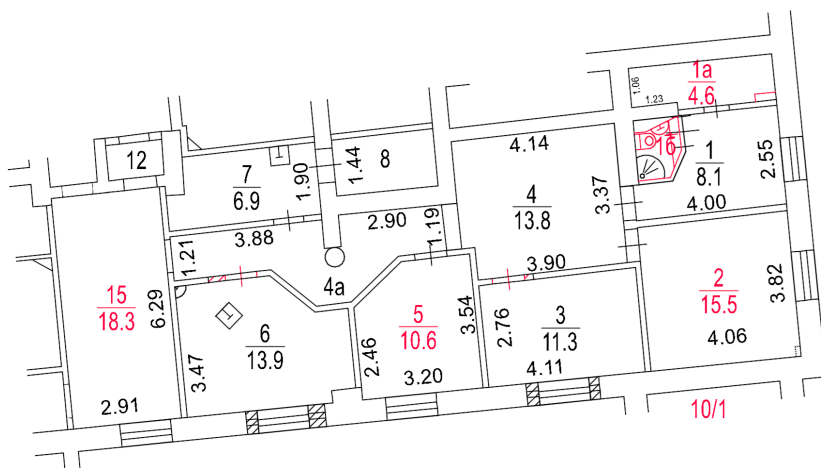

Разрешение на произведенное
переоборудование и (или)
перепланировку в ГБУ МосгорБТИ
не предъявлено

Позтажний план составлен по состоянию на

" 11 " марта 2026 г.

" 3 " апреля 2026 г.



ДОКУМЕНТ ПОДПИСАН ЭЛЕКТРОННОЙ
ПОДПИСЬЮ

Сертификат: 00C039C370C352C88D5F73083EAD53D341
Владелец: Корюхова Дарья Владимировна
Сотрудник: Корюхова Дарья Владимировна
Действителен: с 31.03.2026 15:23:03 по 24.06.2027 15:23:03

Масштаб 1:200