

ГБУ МосгорБТИ
Инженерное
управление

ПОЭТАЖНЫЙ ПЛАН

по адресу: Российская Федерация, город Москва,
внутригородская территория
(местоположению) муниципальный округ Останкинский,
улица Годовикова


домовл. (вл.) _____ - _____ дом 6
нужное подчеркнуть

корпус _____ строение (сооружение) _____ - _____
нужное подчеркнуть

на часть подвала этажа помещ. (квартира) I

квартал № 3205 Северо-Восточный АО г.Москвы

ПОДВАЛ

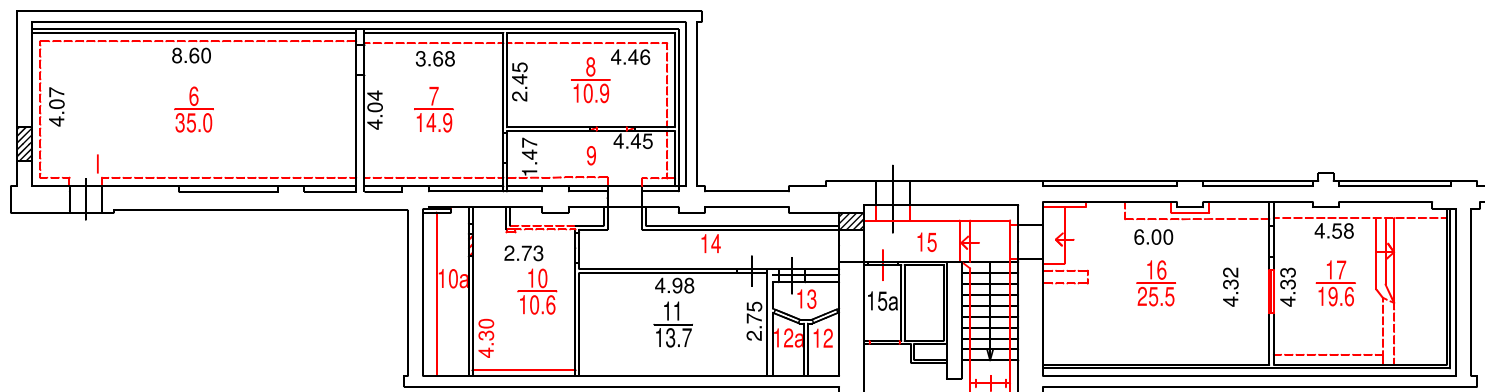

Разрешение на произведенное
переоборудование и (или)
перепланировку в ГБУ МосгорБТИ
не предъявлено



ДОКУМЕНТ ПОДПИСАН ЭЛЕКТРОННОЙ
ПОДПИСЬЮ

Сертификат: 00D76C3B2FCFC0BBD3F43CDB4DF45C93FD

Владелец: Чекмарев Юрий Григорьевич

Сотрудник: Чекмарев Юрий Григорьевич

Действителен: с 16.04.2026 14:50:59 по 10.07.2027 14:50:59

Позтажный план составлен по состоянию на

" 18 " июня 2026 г.

" 16 " июля 2026 г.

Масштаб 1:200