

ГБУ МосгорБТИ
Инженерное
управление

ПОЭТАЖНЫЙ ПЛАН

по адресу: Российская Федерация, город Москва,
внутригородская территория
(местоположению) муниципальный округ Аэропорт, улица
Степана Супруна


домовл.(вл.) _____ - _____ дом 12

корпус 1 строение (сооружение) _____ - _____
нужное подчеркнуть

на часть Ц этажа помещ. (квартира) 38

квартал № 2211 _____ Северный АО г.Москвы

ЦОКОЛЬНЫЙ ЭТАЖ

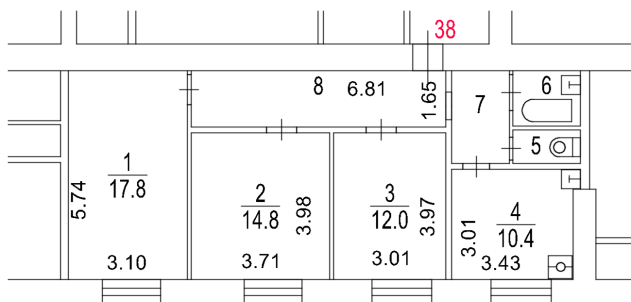

ДОКУМЕНТ ПОДПИСАН ЭЛЕКТРОННОЙ
ПОДПИСЬЮ

Сертификат: 00FCABE07FED05CED74A06024ADD152BCA
Владелец: Ревякин Алексей Александрович
Сотрудник: Ревякин Алексей Александрович
Действителен: с 19.06.2024 14:09:42 по 12.09.2025 14:09:42

Позэтажный план составлен по состоянию на

" 22 " _____ апреля _____ 2025 г.

" 24 " _____ апреля _____ 2025 г.

Масштаб 1:200