

ГБУ МосгорБТИ
Инженерное
управление

ПОЭТАЖНЫЙ ПЛАН

по адресу: _____
наименование ул. (просп., бульв. и т.д.) _____

домовл. (вл.) _____ - _____ дом **11А**
нужное подчеркнуть

корпус _____ - _____ строение (сооружение) _____ - _____
нужное подчеркнуть

на часть **1** этажа помещ. (квартира) **3**

квартал № **1743** _____ Восточный АО г.Москвы


ДОМОВЛ.(вл.) _____ - _____ ДОМ 11А
нужное подчеркнуть

корпус _____ строение (сооружение) _____ -
 нужное подчеркнуть

на часть 1 этажа помещ. (квартира) 3

квартал № 1743 Восточный АО г.Москвы

1 ЭТАЖ

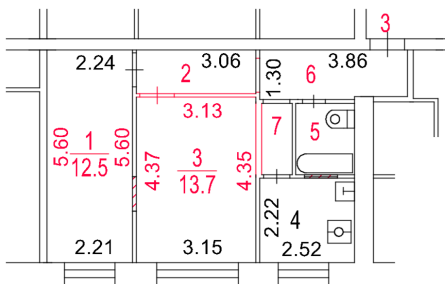


Разрешение на произведенное
переоборудование и (или)
перепланировку в ГБУ Мосгортранс
не предъявлено

Поэтажный план составлен по состоянию на

" 11 " декабря 2025 г.

" 16 " декабря 2025 г.

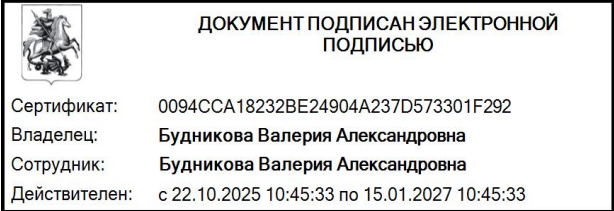

ДОКУМЕНТ ПОДПИСАН ЭЛЕКТРОННОЙ
ПОДПИСЬЮ

Сертификат: 0094CCA18232BE24904A237D573301F292

Владелец: Будникова Валерия Александровна

Сотрудник: Будникова Валерия Александровна

Действителен: с 22.10.2025 10:45:33 по 15.01.2027 10:45:33

Масштаб 1:200