


ГБУ МосгорБТИ

Инженерное управление

ПОЭТАЖНЫЙ ПЛАН

по адресу: Российская Федерация,
наименование (субъект, город, округ, улица и т.п.)
Московская область, городской округ Балашиха,
наименование (субъект, город, округ, улица и т.п.)
город Балашиха, ул. Майкла Лунна
наименование (субъект, город, округ, улица и т.п.)
наименование (субъект, город, округ, улица и т.п.)
домовл. (вл.) - дом 4
нужное подчеркнуть
корпус - строение (сооружение) -
нужное подчеркнуть
на часть 17 этажа помещ. (квартира) 201
квартал № - - АО г.Москвы

17 ЭТАЖ

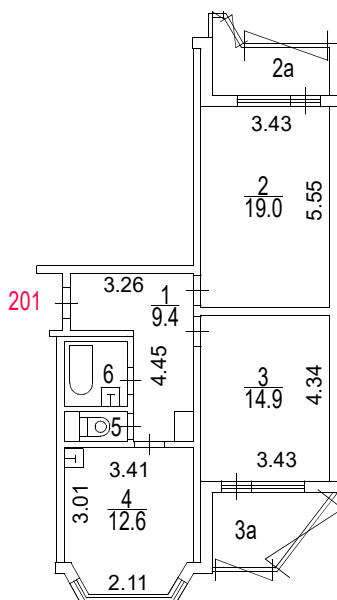

Масштаб 1:200

Поэтажный план составлен по состоянию на

" 12 " декабря 2025 г.

" 05 " февраля 2026 г.



ДОКУМЕНТ ПОДПИСАН ЭЛЕКТРОННОЙ
ПОДПИСЬЮ

Сертификат: 54992BC109E5E066BAEB058185FB0E1C

Владелец: Еремеева Юлия Владимировна

Сотрудник: Еремеева Юлия Владимировна

Действителен: с 25.06.2025 11:18:51 по 18.09.2026 11:18:51