

ПОЭТАЖНЫЙ ПЛАН

по адресу: Российская Федерация, город Москва
наименование (субъект, город, округ, улица и т.п.)

внутригородская территория
наименование (субъект, город, округ, улица и т.п.)

муниципальный округ Перово
наименование (субъект, город, округ, улица и т.п.)

Марتنевская улица
наименование (субъект, город, округ, улица и т.п.)


домовл. (вл.) - дом 6
нужное подчеркнуть

корпус 2 строение (сооружение) -
нужное подчеркнуть

на часть подвала этажа помещ. (квартира) I

квартал № 1791 Восточный АО г.Москвы

ПОДВАЛ

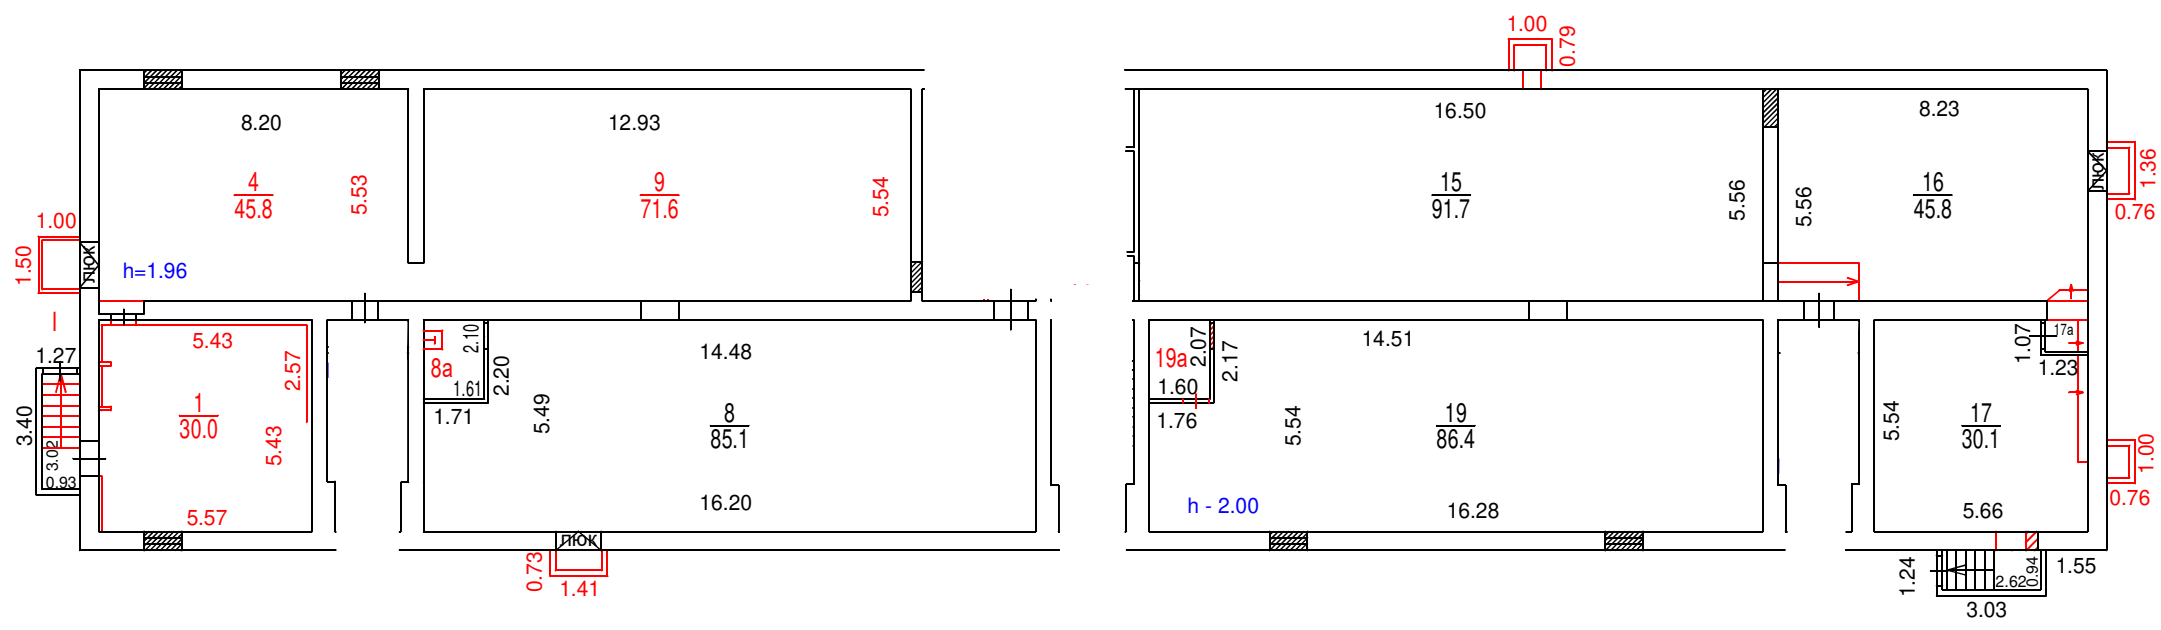

Разрешение на произведенное
переоборудование и (или)
перепланировку в ГБУ МосгорБТИ
не предъявлено



ДОКУМЕНТ ПОДПИСАН ЭЛЕКТРОННОЙ ПОДПИСЬЮ

Сертификат: 00B2F41FE337EF9370738FAED30E5E0A16
Владелец: Назин Станислав Владимирович
Сотрудник: Назин Станислав Владимирович
Действителен: с 09.10.2023 10:39:00 по 01.01.2025 10:39:00

Поэтажный план составлен по состоянию на
" 26 " 08 2024 г.
" 09 " 09 2024 г.