

ГБУ МосгорБТИ
Инженерное
управление

ПОЭТАЖНЫЙ ПЛАН

по адресу: Российская Федерация, город Москва,
внутригородская территория
(местоположению) муниципальный округ Нижегородский,
Рязанский проспект


домовл.(вл.) _____ - _____ дом 37
нужное подчеркнуть

корпус _____ - _____ строение (сооружение) _____ - _____
нужное подчеркнуть

на часть ПОДВ этажа помещ. (квартира) II

квартал № 3035 Юго-Восточный АО г.Москвы

ПОДВАЛ

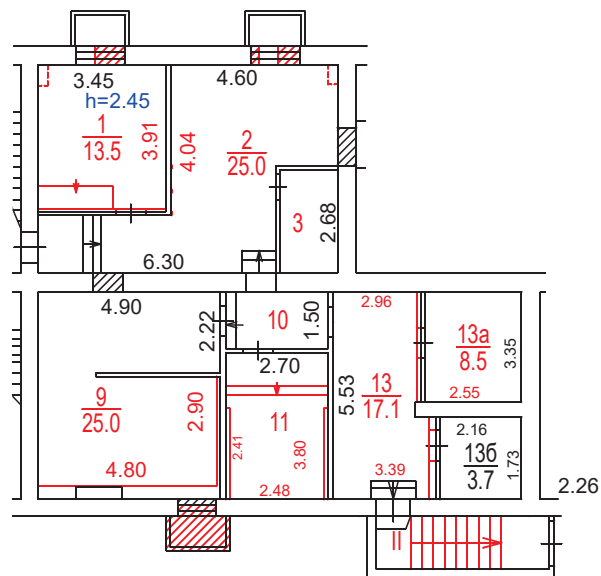

Разрешение на произведенное
переоборудование и (или)
перепланировку в ГБУ МосгорБТИ
не предъявлено

Масштаб 1:200

ПОЭТАЖНЫЙ ПЛАН

по адресу: Российская Федерация, город Москва,
внутригородская территория
(местоположению функциональный округ Нижегородский,
Рязанский проспект


домовл. (вл.) - дом 37

корпус - строение (сооружение) -

на часть 1 этаже помещ. (квартира) I

квартал № 3035 Юго-Восточный АО г.Москвы

1 ЭТАЖ

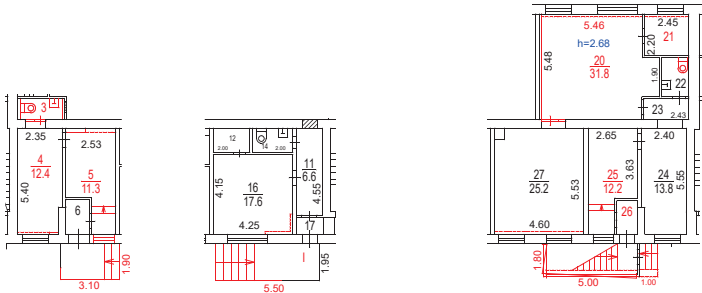

Разрешение на произведенное
переоборудование и (или)
перепланировку в ГБУ МосгорБТИ
не предъявлено

Поэтажный план составлен по состоянию на
" 27 " июня 2025 г.
" 15 " июля 2025 г.

Масштаб 1:200

ДОКУМЕНТ ПОДПИСАН ЭЛЕКТРОННОЙ ПОДПИСЬЮ

Сертификат: 00EFF182112818913D98ACFC9AC5B903F6
Владелец: Корюкова Дарья Владимировна
Сотрудник: Корюкова Дарья Владимировна
Действителен: с 19.06.2025 9:03:38 по 12.09.2026 9:03:38