


ГБУ МосгорБТИ
Инженерное
управление

ПОЭТАЖНЫЙ ПЛАН

по адресу: Российская Федерация, город
Москва, внутригородская
(местоположению) территория муниципальный округ
Новокосино, Салтыковская улица

домовл.(вл.) - дом 15
корпус 3 строение (сооружение) -
на часть 2 этажа помещ. (квартира) 5
квартал № 3884 Восточный АО г.Москвы

2 ЭТАЖ

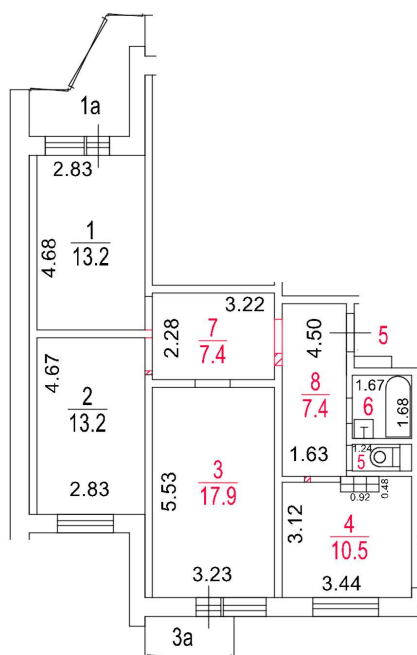

Разрешение на произведенное
переоборудование и (или)
перепланировку в ГБУ МосгорБТИ
не предъявлено

Позэтажный план составлен по состоянию на

" 24 " декабря 2025 г.

" 30 " января 2026 г.



ДОКУМЕНТ ПОДПИСАН ЭЛЕКТРОННОЙ
ПОДПИСЬЮ

Сертификат: 00B0545B3FE9892AC2AFB1CF185B4ABCD7
Владелец: Абрамова Елизавета Михайловна
Сотрудник: Абрамова Елизавета Михайловна
Действителен: с 23.12.2025 16:56:29 по 18.03.2027 16:56:29

Масштаб 1:200