


ГБУ МосгорБТИ
Инженерное
управление

ПОЭТАЖНЫЙ ПЛАН

по адресу: _____ улица Борисовские Пруды
наименование ул. (просп., бульв. и т.д.)
домовл.(вл.) _____ - _____ дом _____ 5
нужное подчеркнуть
корпус _____ 1 _____ строение (сооружение) _____ -
нужное подчеркнуть
на часть _____ 3 _____ этажа помещ. (квартира) _____ 18
квартал № _____ 3681 _____ Южный АО г.Москвы

3 ЭТАЖ

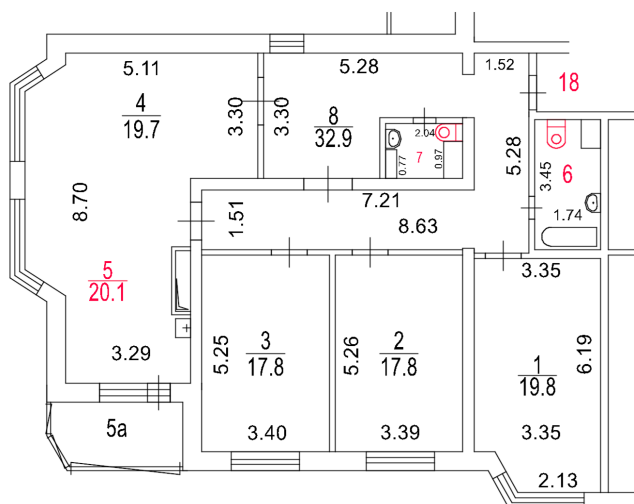

Разрешение на произведенное
переоборудование и (или)
перепланировку в ГБУ МосгорБТИ
не предъявлено

Поэтажный план составлен по состоянию на

" 18 " _____ февраля _____ 2026 _____ г.

" 24 " _____ февраля _____ 2026 _____ г.



ДОКУМЕНТ ПОДПИСАН ЭЛЕКТРОННОЙ
ПОДПИСЬЮ

Сертификат: 12FB2FC5B8BF42990B053E064475B22B
Владелец: Шичинов Дмитрий Валерьевич
Сотрудник: Шичинов Дмитрий Валерьевич
Действителен: с 23.09.2025 10:25:52 по 17.12.2026 10:25:52

Масштаб 1:200