


ГБУ МосгорБТИ
Инженерное
управление

ПОЭТАЖНЫЙ ПЛАН

по адресу: улица Борисовские Пруды
наименование ул., (просп., бульв. и т.д.)
домовл. (вл.) 4 - дом 5
нужное подчеркнуть
корпус 1 строение (сооружение) -
нужное подчеркнуть
на часть 6 этажа помещ. (квартира) 51
квартал № 3681 Южный АО г.Москвы

6 ЭТАЖ

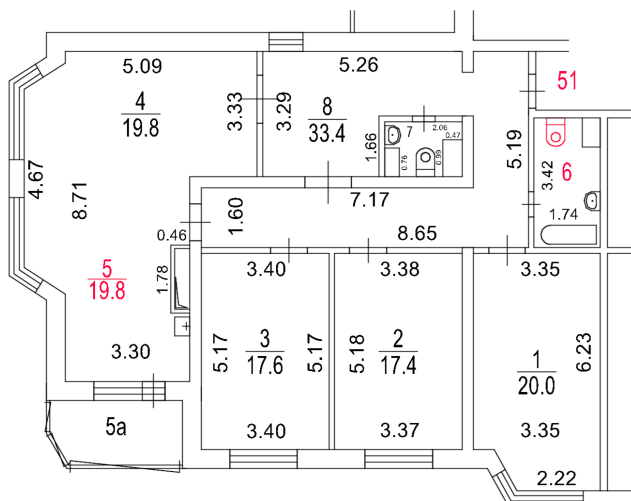

Разрешение на произведенное
переоборудование и (или)
перепланировку в ГБУ МосгорБТИ
не предъявлено

Поэтажный план составлен по состоянию на
" 18 " февраля 2026 г.
" 24 " февраля 2026 г.



ДОКУМЕНТ ПОДПИСАН ЭЛЕКТРОННОЙ
ПОДПИСЬЮ

Сертификат: 12FB2FC5B8BF42990B053E064475B22B
Владелец: Шичинов Дмитрий Валерьевич
Сотрудник: Шичинов Дмитрий Валерьевич
Действителен: с 23.09.2025 10:25:52 по 17.12.2026 10:25:52

Масштаб 1:200