

ПОЭТАЖНЫЙ ПЛАН

по адресу: ул. Маресьева

назначение от 01.10.2018, № 123

домов (вл.) — дом 12

корпус 1 строение (сооружение) —

квартал № 5522/16 Юго-Восточный АО Москвы




5105446

1 ЭТАЖ

№20

Первое территориальное
управление
ГБУ МосгорБТИ

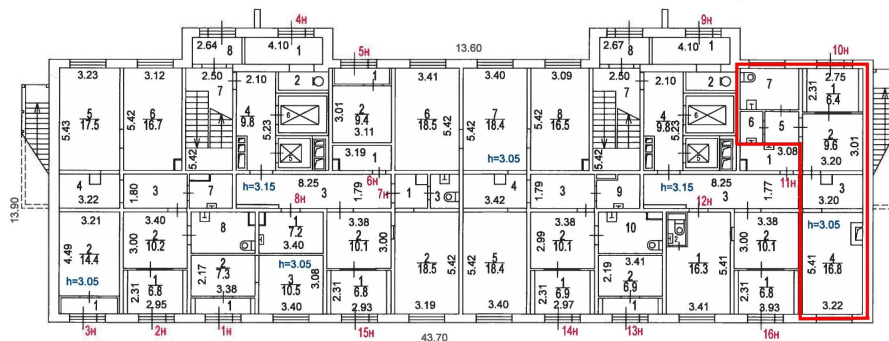

№ 86 34 303263

Поэтажный план составлен по состоянию на

" 2 " октября 2019 г.

П/план снял Желвакова Т.О.

Проверил Иванкова Г.М.

" 29 " октября 2019 г.

Руководитель группы по инвентаризации
строений и сооружений
4-го инженерного отдела Первого ТУ
Е.В. Волкова

Масштаб 1:200