

ПОЭТАЖНЫЙ ПЛАН

по адресу: ул. Фонвизина
домов (вл.) _____ дом 7А
корпус _____ строение (сооружение) _____
квартал № 3127 Северный АО г.Москвы


№11

Первое территориальное
управление
ГБУ МосгорБТИ



1 ЭТАЖ

5276441

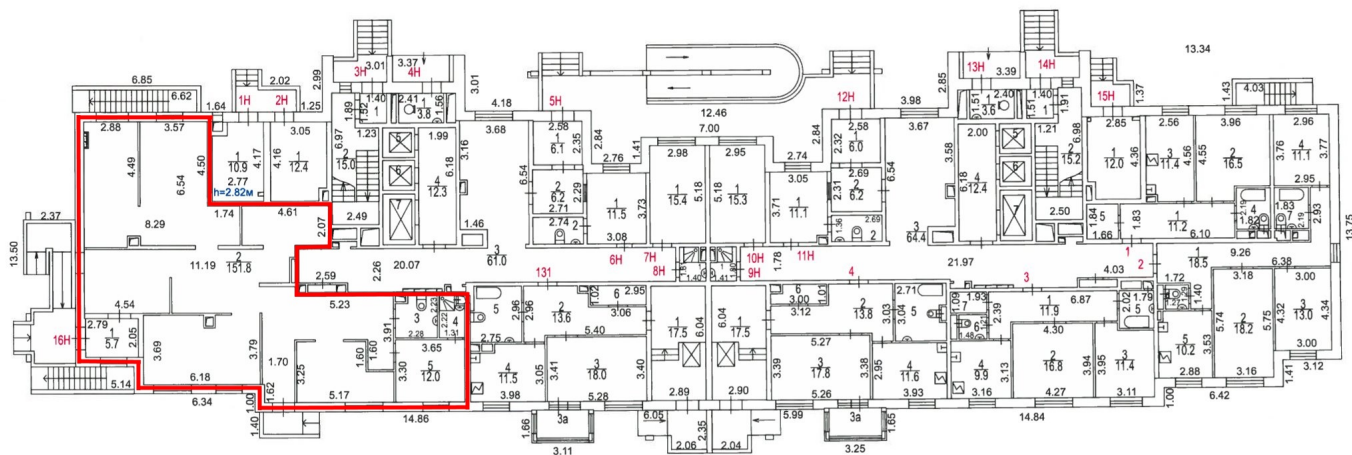

Поэтажный план составлен по состоянию на

"__28__" сентября 2020 г.

Пллан снял Докторов И.А.

Проверил Конкина П.В.

"__23__" ноября 2020 г.

Руководитель БТИ
по инвентаризации строений
и сооружений 3-го инженерного
отдела Первого ТУ
Л.В. Конкина

Масштаб 1:200