


квартал № 5522/16 Юго-Восточный

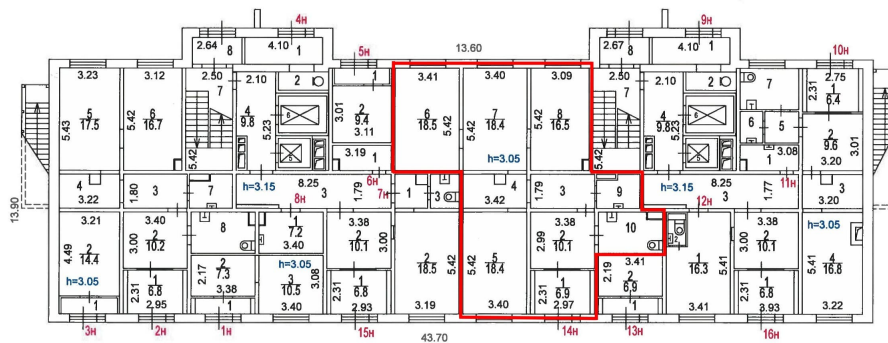

1 ЭТАЖ

Первое территориальное
управление
ГБУ МосгорБТИ



" 29 " октября 2019 г.

Руководитель группы по инвентаризации
зданий и сооружений
4-го инженерного отдела Первого ТУ
Е. В. Волкова

Масштаб 1:200