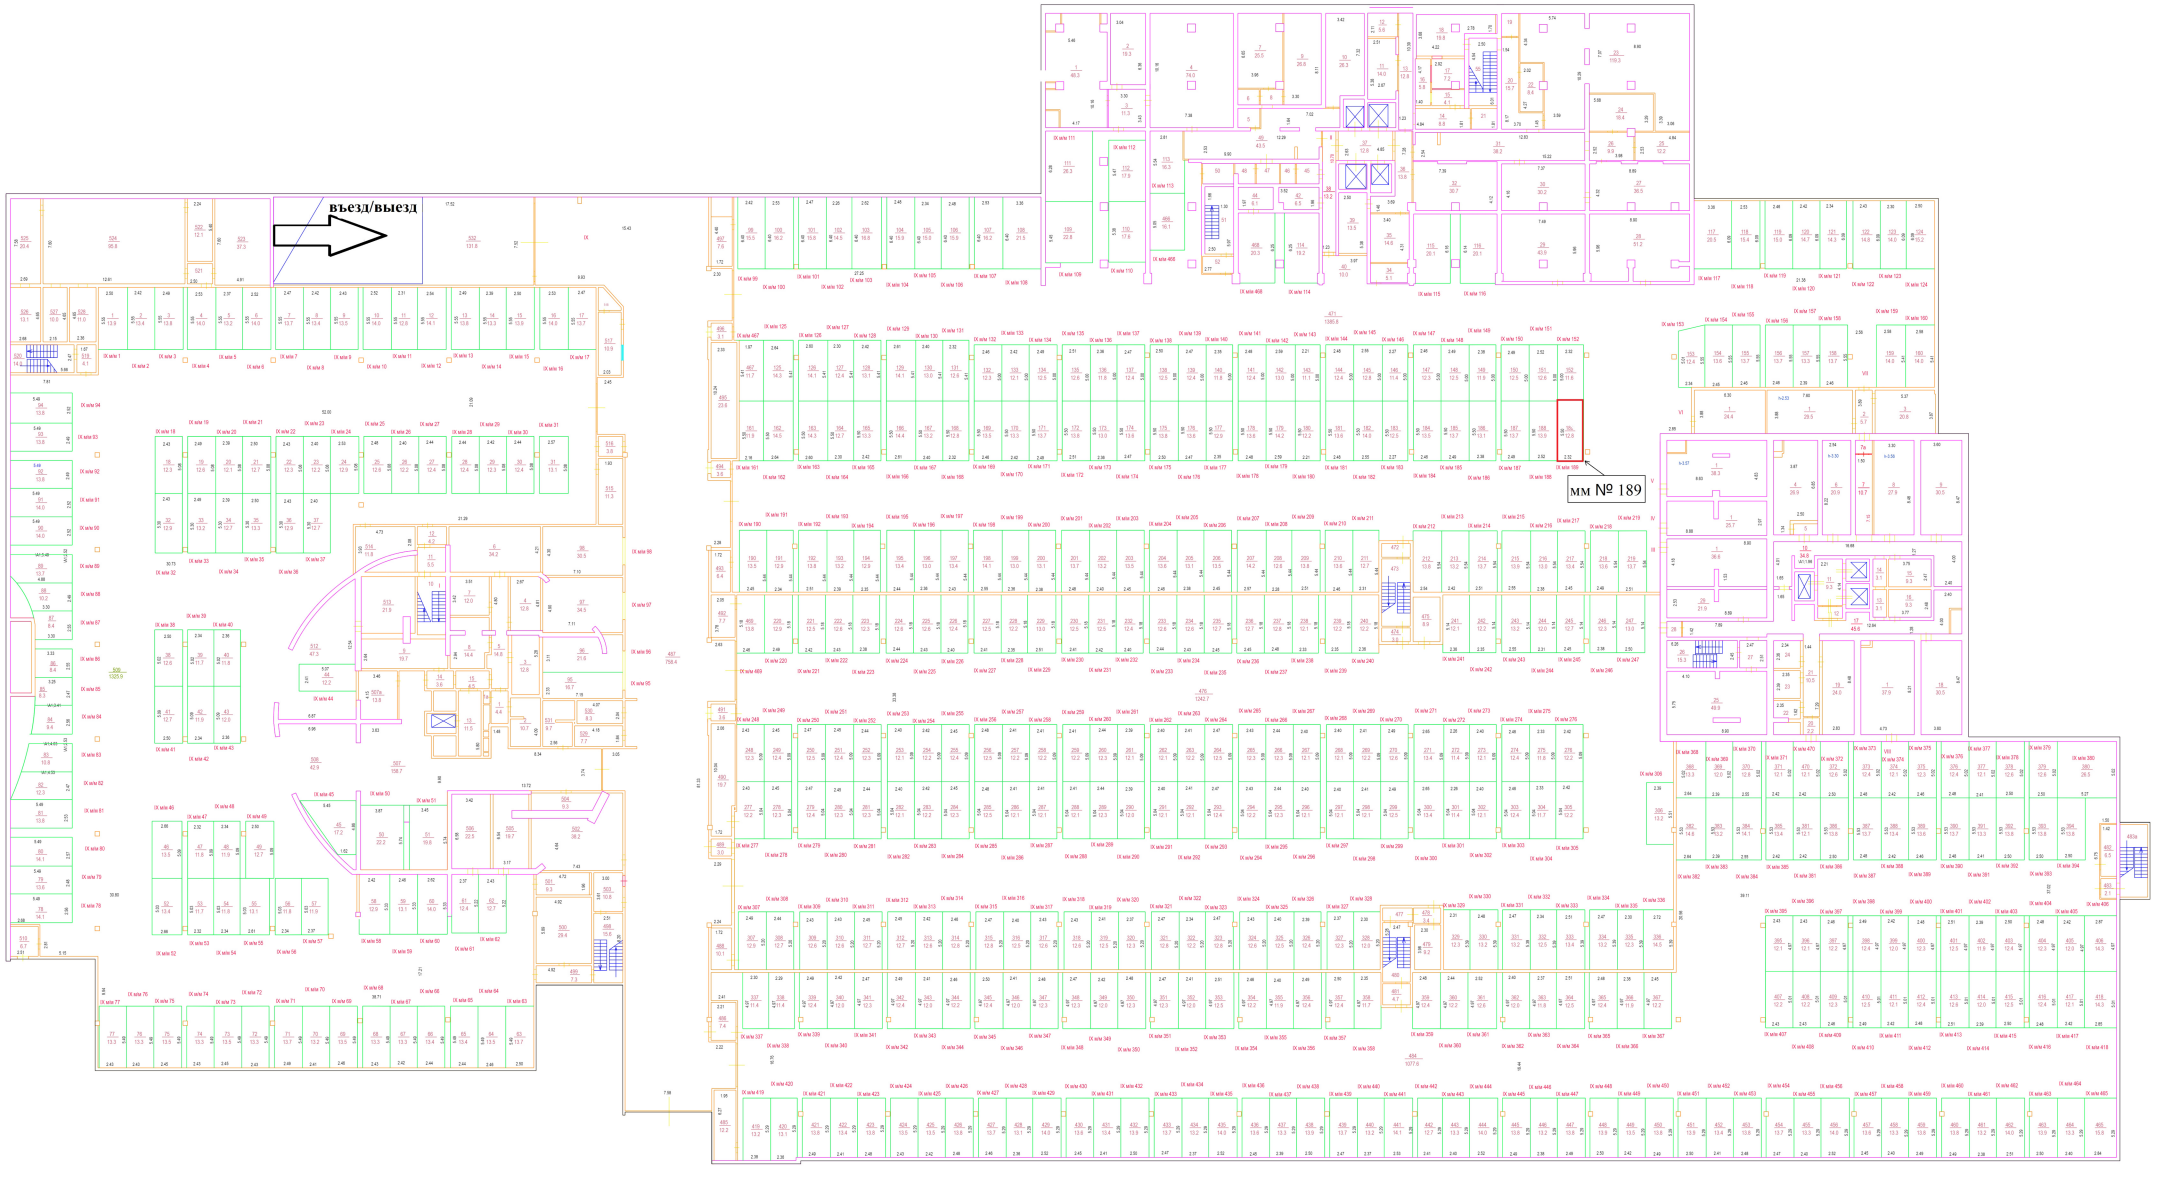
въезд/выезд
мм № 189

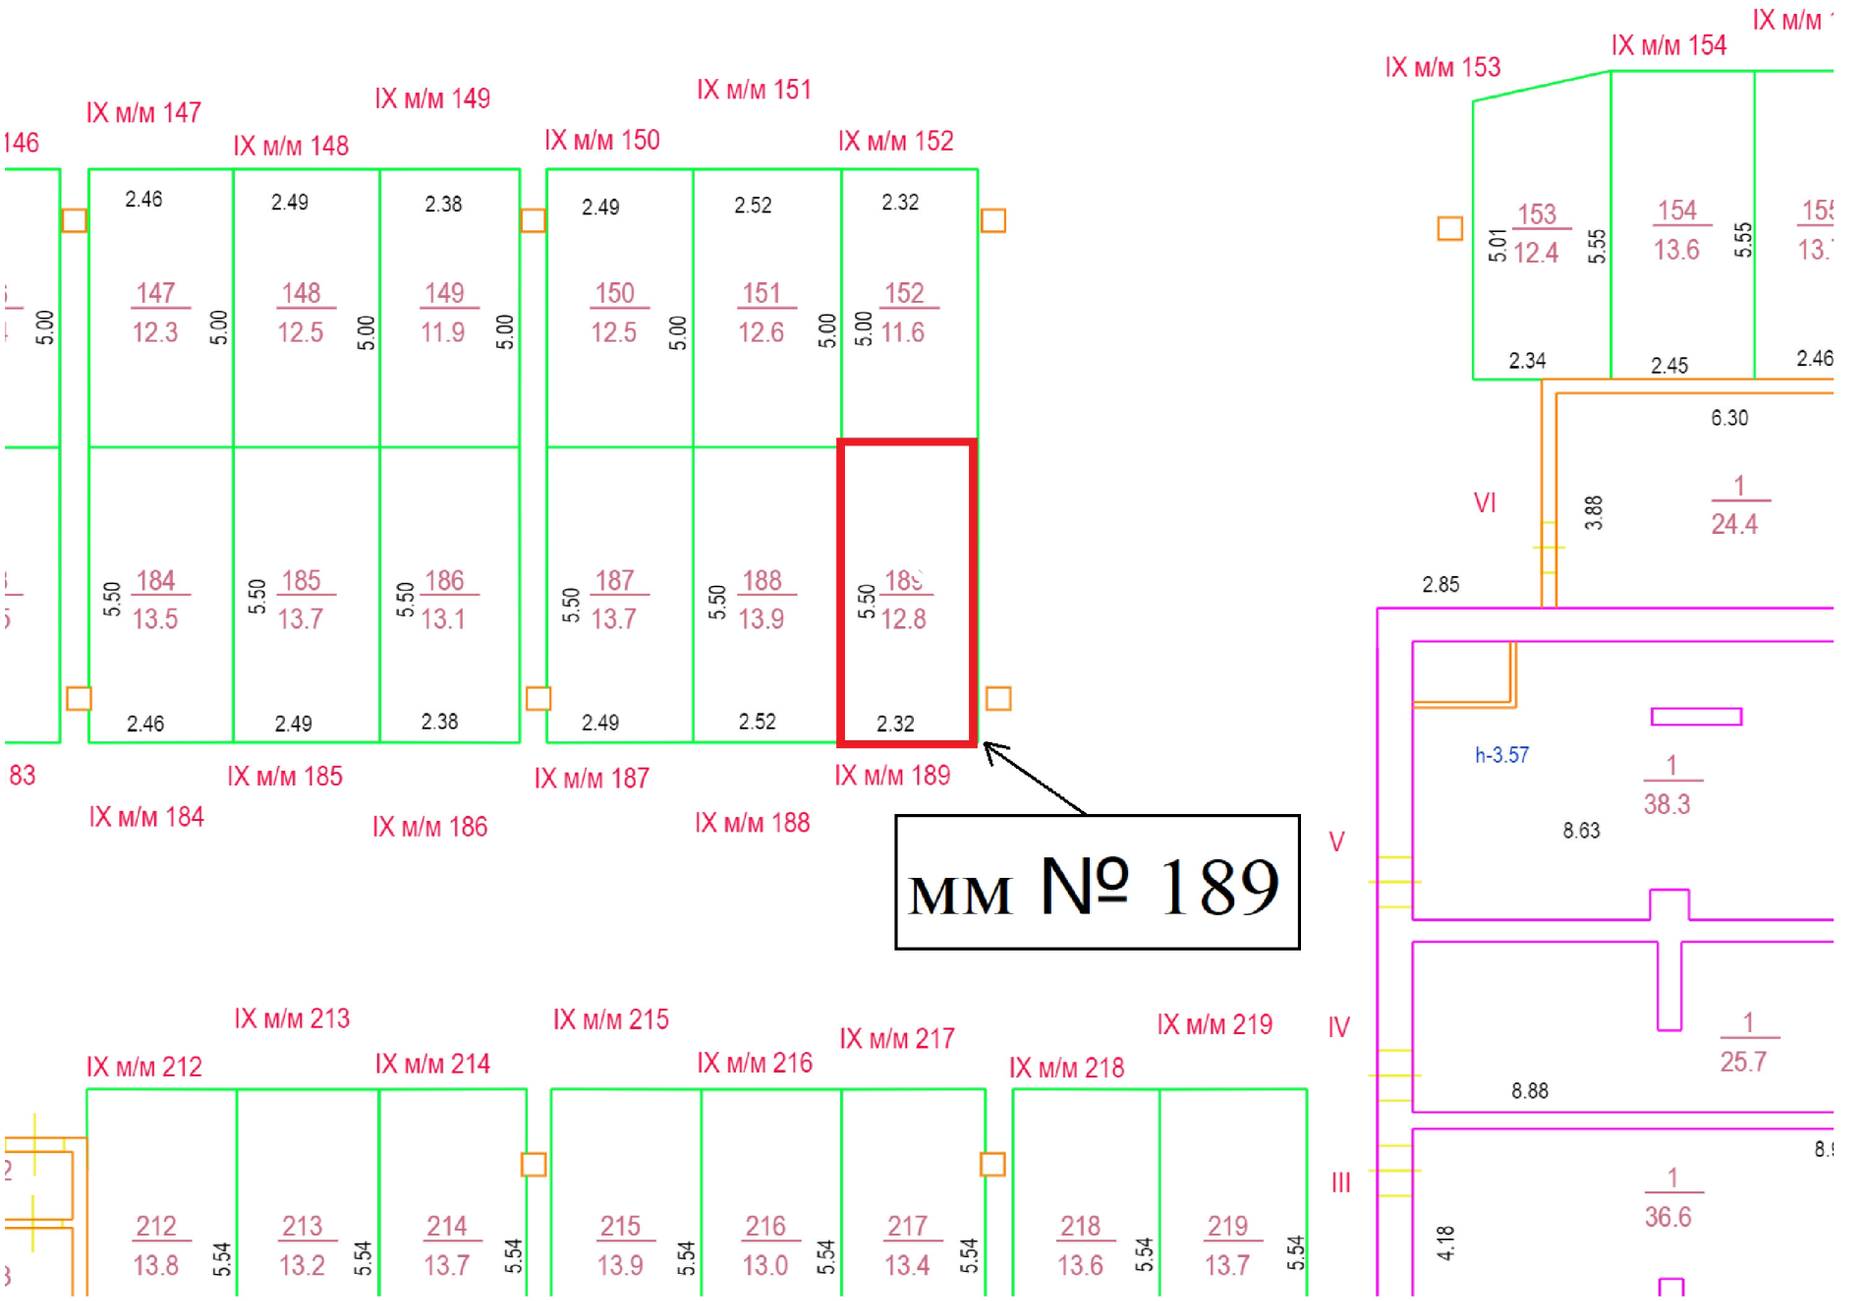
IX м/м 147
IX м/м 148
IX м/м 149
IX м/м 150
IX м/м 151
IX м/м 152
IX м/м 153
IX м/м 154
IX м/м 184
IX м/м 185
IX м/м 186
IX м/м 187
IX м/м 188
IX м/м 189
мм № 189
IX м/м 212
IX м/м 213
IX м/м 214
IX м/м 215
IX м/м 216
IX м/м 217
IX м/м 218
IX м/м 219
VI
V
IV
III
h-3.57