

ГБУ МосгорБТИ
Инженерное
управление

ПОЭТАЖНЫЙ ПЛАН

по адресу: _____ г. Москва, Черницкий проезд _____
наименование ул. (просп., бульв. и т.д.)

домовл. (вл.) _____ - _____ дом _____ 10
нужное подчеркнуть

корпус _____ 2 _____ строение (сооружение) _____ - _____
нужное подчеркнуть

на часть _____ 6 _____ этажа помещ. (квартира) _____ 239

квартал № _____ 1525 _____ Восточный АО г.Москвы


ДОМОВЛ.(ВЛ.)	-	ДОМ	10
--------------	---	-----	----

корпус 2 строение (сооружение) -

на часть 6 этажа помещ. (квартира) 239

квартал № 1525 Восточный АО г.Москвы

6 ЭТАЖ

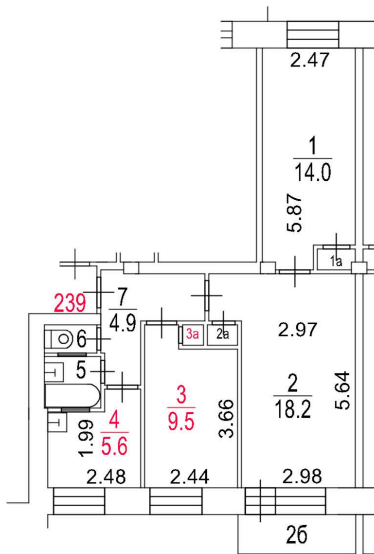


Поэтажный план составлен по состоянию на

" 19 " декабря 2025 г.

" 22 " января 2026 г.

Разрешение на произведенное
переоборудование и (или)
перепланировку в ГБУ МосгорБТИ
не предъявлено

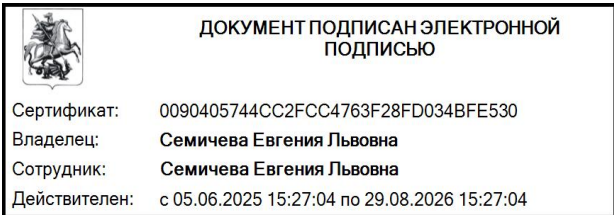

ДОКУМЕНТ ПОДПИСАН ЭЛЕКТРОННОЙ
ПОДПИСЬЮ

Сертификат: 0090405744CC2FCC4763F28FD034BFE530

Владелец: Семичева Евгения Львовна

Сотрудник: Семичева Евгения Львовна

Действителен: с 05.06.2025 15:27:04 по 29.08.2026 15:27:04

Масштаб 1:200