

ГБУ МосгорБТИ
Инженерное
управление

ПОЭТАЖНЫЙ ПЛАН

по адресу: Российская Федерация, город
Москва, внутригородская
(местоположению) территория муниципальный округ
Тверской, Цветной бульвар


домовл.(вл.) _____ - _____ дом 13
нужное подчеркнуть

корпус 2 строение (сооружение) -
нужное подчеркнуть

на часть 2 этажа помещ. (квартира) 1Н

квартал № 258 Центральный АО г.Москвы

2 ЭТАЖ

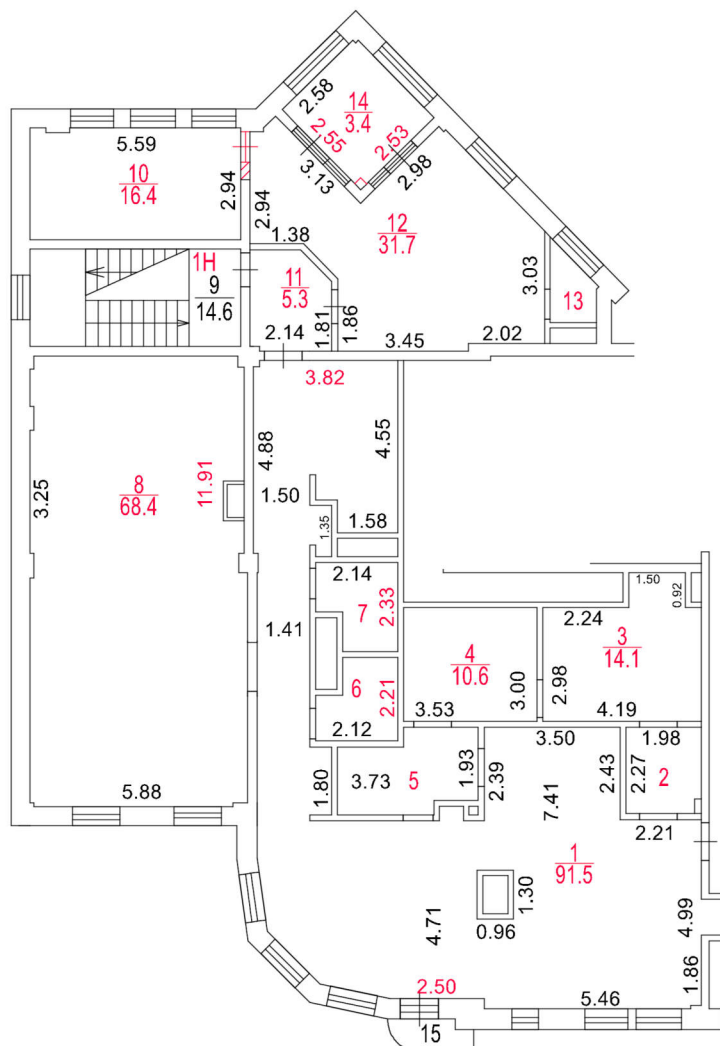

Масштаб 1:200

Разрешение на произведенное
переоборудование и (или)
перепланировку в ГБУ Мосгортранс
не предъявлено

Поэтажный план составлен по состоянию на

" 29 " июля 2026 г.

" 14 " сентября 2026 г.



ДОКУМЕНТ ПОДПИСАН ЭЛЕКТРОННОЙ
ПОДПИСЬЮ

Сертификат: 62CA66D089F65AF7CD9DA0A6749C6591

Владелец: **Максина Наталья Викторовна**

Сотрудник: **Максина Наталья Викторовна**

Действителен: с 01.04.2026 12:28:14 по 25.06.2027 12:28:14