

ГБУ МосгорБТИ
Инженерное
управление

ПОЭТАЖНЫЙ ПЛАН

по адресу: улица Вертолётчиков
наименование ул. (просп., бульв. и т.д.)


домовл.(вл.) _____ - _____ дом 2
нужное подчеркнуть

корпус 2 строение (сооружение) -
нужное подчеркнуть

на часть 1 этажа помещ. (квартира) 10н

квартал № 5530 Юго-Восточный АО г.Москвы

1 ЭТАЖ

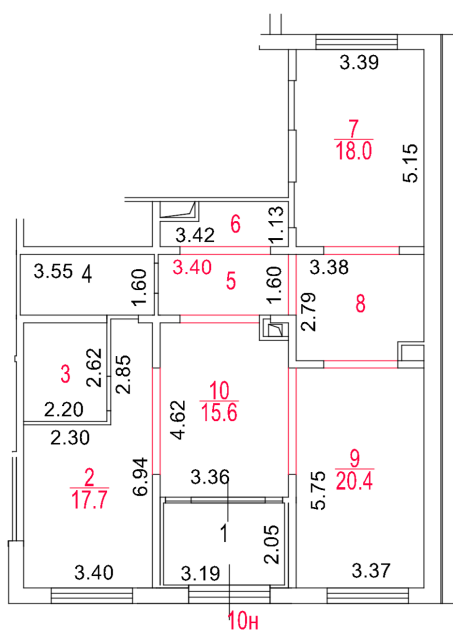

Разрешение на произведенное
переоборудование и (или)
перепланировку в ГБУ МосгорБТИ
не предъявлено

Поэтажный план составлен по состоянию на

" 9 " июня 2026 г.

" 18 " июня 2026 г.

Масштаб 1:200



ДОКУМЕНТ ПОДПИСАН ЭЛЕКТРОННОЙ
ПОДПИСЬЮ

Сертификат: 54992BC109E5E066BAEB058185FB0E1C

Владелец: Еремеева Юлия Владимировна

Сотрудник: Еремеева Юлия Владимировна

Действителен: с 25.06.2025 11:18:51 по 18.09.2026 11:18:51