

ПОЭТАЖНЫЙ ПЛАН

по адресу: Российская Федерация, город Москва
наименование (субъект, город, округ, улица и т.п.)
внутригородская территория
наименование (субъект, город, округ, улица и т.п.)
муниципальный округ Тверской,
наименование (субъект, город, округ, улица и т.п.)
Староименовский переулок,
наименование (субъект, город, округ, улица и т.п.)


домовл.(вл.) --- дом 16
нужное подчеркнуть

корпус --- строение (сооружение) ---
нужное подчеркнуть

на часть подв этажа помещ. (квартира) I

квартал № 246 ЦАО г.Москвы

ПОДВАЛ

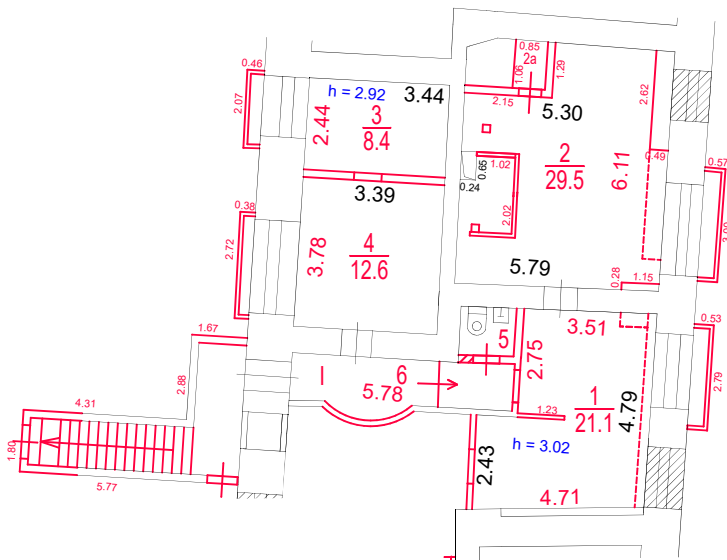

Разрешение на произведенное
переоборудование и (или)
перепланировку в ГБУ МосгорБТИ
не предъявлено.

Поэтажный план составлен по состоянию на

" 08 " 10 2025 г.

" 14 " 10 2025 г.



ДОКУМЕНТ ПОДПИСАН ЭЛЕКТРОННОЙ
ПОДПИСЬЮ

Сертификат: 5C81FEFF2A14E72F19D32B7D44A1EE43
Владелец: Решетова Ирина Николаевна
Сотрудник: Решетова Ирина Николаевна
Действителен: с 16.06.2025 17:50:48 по 09.09.2026 17:50:48

Масштаб 1:200