

ГБУ МосгорБТИ
Инженерное
управление

ПОЭТАЖНЫЙ ПЛАН

по адресу: улица Вертолётчиков

наименование ул. (просп., бульв. и т.д.)


домовл.(вл.) _____ - _____ дом 2

корпус 1 строение (сооружение) -
нужное подчеркнуть

на часть 1 этажа помещ. (квартира) 15Н

квартал № 5530 Юго-Восточный АО г.Москва

1 ЭТАЖ

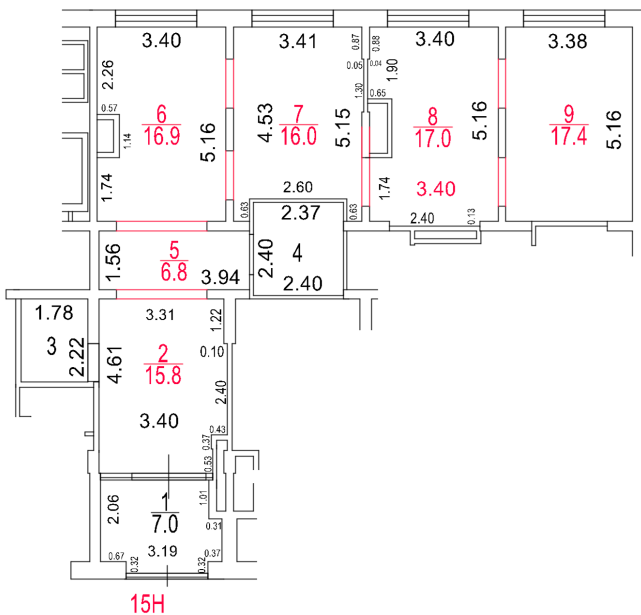

Разрешение на произведенное
переоборудование и (или)
перепланировку в ГБУ МосгорБТИ
не предъявлено

Поэтажный план составлен по состоянию на

" 30 " апреля 2026 г.

" 26 " мая 2026 г.



ДОКУМЕНТ ПОДПИСАН ЭЛЕКТРОННОЙ
ПОДПИСЬЮ

Сертификат: 008C1AFA88F3B2EE968FDE5C4D9B7BEEC1

Владелец: Фаина Замира Амиркуловна

Сотрудник: Фаина Замира Амиркуловна

Действителен: с 15.12.2025 14:22:41 по 10.03.2027 14:22:41

Масштаб 1:200