


1 ЭТАЖ

Копия
ВЕРНА

26.06.2012

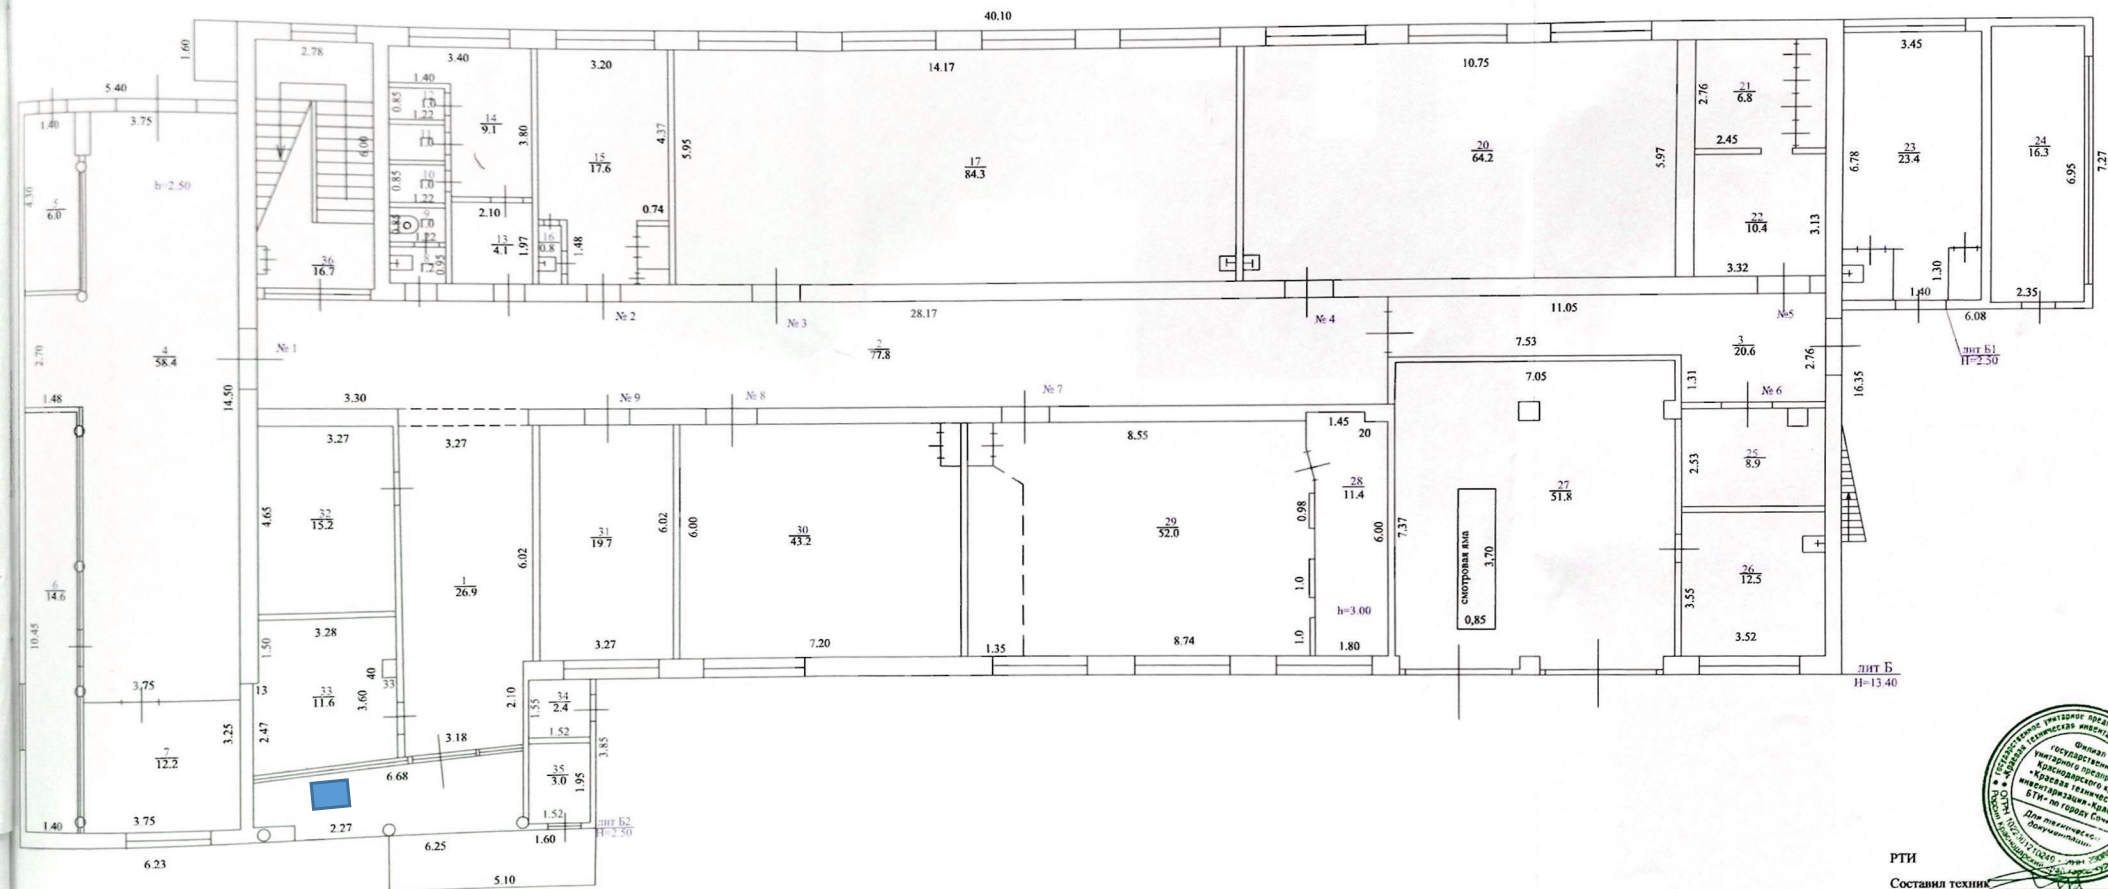

План составлен " 14 " июня 2012 г.