

ГБУ МосгорБТИ
Инженерное
управление

ПОЭТАЖНЫЙ ПЛАН

по адресу: Российская Федерация, город
Москва, внутригородская территория
(местоположению) муниципального округ Некрасовка,
улица Недорубова


домовл. (вл.) _____ - дом 24
нужное подчеркнуть

корпус _____ - строение (сооружение) _____ -
нужное подчеркнуть

на часть 16 этажа помещ. (квартира) 125

квартал № 5517 Юго-Восточный АО г.Москвы

16 ЭТАЖ

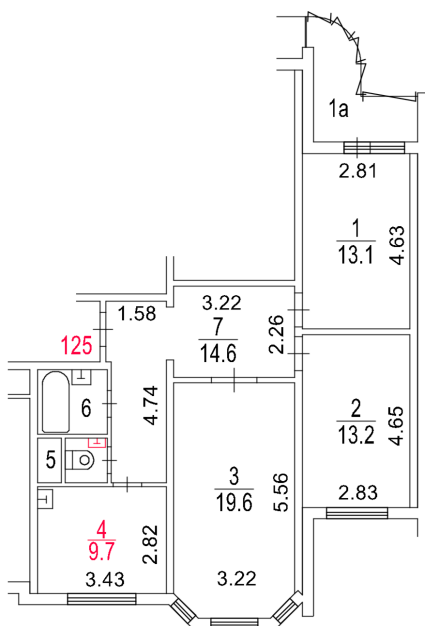

Поэтажный план составлен по состоянию на

" 4 " марта 2026 г.

" 10 " марта 2026 г.

Разрешение на произведенное
переоборудование и (или)
перепланировку в ГБУ МосгорБТИ
не предъявлено



ДОКУМЕНТ ПОДПИСАН ЭЛЕКТРОННОЙ
ПОДПИСЬЮ

Сертификат: 0094ССА18232ВЕ24904А237D573301F292
Владелец: Будникова Валерия Александровна
Сотрудник: Будникова Валерия Александровна
Действителен: с 22.10.2025 10:45:33 по 15.01.2027 10:45:33

Масштаб 1:200