


ГБУ МосгорБТИ
Инженерное
управление

ПОЭТАЖНЫЙ ПЛАН

по адресу: бульвар Маршала Рокоссовского
наименование ул. (просп., бульв. и т.д.)
 домовл. (вл.) - дом 6
нужное подчеркнуть
 корпус 1 строение (сооружение) -
нужное подчеркнуть
 на часть 14 этажа помещ. (квартира) 1212
 квартал № 1488 Восточный АО г.Москвы

14 ЭТАЖ

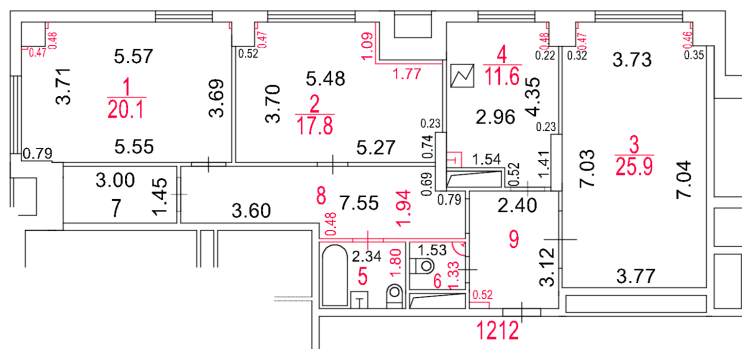

Разрешение на произведенное
переоборудование и (или)
перепланировку в ГБУ МосгорБТИ
не предъявлено

Поэтажный план составлен по состоянию на

" 17 " сентября 2025 г.

" 25 " сентября 2025 г.



ДОКУМЕНТ ПОДПИСАН ЭЛЕКТРОННОЙ
ПОДПИСЬЮ

Сертификат: 0088F33A31E8237E87E74780EBBCE05B06
Владелец: **Баринов Андрей Алексеевич**
Сотрудник: **Баринов Андрей Алексеевич**
Действителен: с 17.06.2025 8:21:16 по 10.09.2026 8:21:16

Масштаб 1:200