

ГБУ МосгорБТИ
Инженерное
управление

ПОЭТАЖНЫЙ ПЛАН

по адресу: Российская Федерация, город Москва,
внутригородская территория
(местоположению) муниципальный округ Басманный,
Госпитальный переулок

домовл.(вл.) _____ - _____ дом 8
нужное подчеркнуть


корпус _____ - _____ строение (сооружение) _____ - _____
нужное подчеркнуть

на часть 10 этажа помещ. (квартира) 62

квартал № 1087 Центральный АО г.Москвы



10 ЭТАЖ

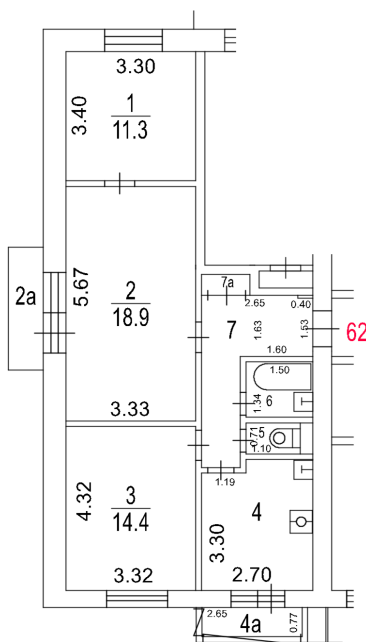

Поэтажный план составлен по состоянию на

" 13 " августа 2026 г.

" 17 " августа 2026 г.



ДОКУМЕНТ ПОДПИСАН ЭЛЕКТРОННОЙ
ПОДПИСЬЮ

Сертификат: 00D01551A0E06A747982EF29C9119DE038

Владелец: Решетова Ирина Николаевна

Сотрудник: Решетова Ирина Николаевна

Действителен: с 02.04.2026 16:49:47 по 26.06.2027 16:49:47

Масштаб 1:200