

ГБУ МосгорБТИ
Инженерное
управление

ПОЭТАЖНЫЙ ПЛАН

по адресу: Российская Федерация, город Москва,
внутригородская территория
(местоположению) муниципальный округ Ново-Переделкино,
Чоботовская улица

домовл.(вл.) _____ - дом 2
нужное подчеркнуть


корпус 1 строение (сооружение) _____ -
нужное подчеркнуть

на часть 3 этажа помещ. (квартира) 489

квартал № 3964 Западный АО г.Москвы



3 ЭТАЖ

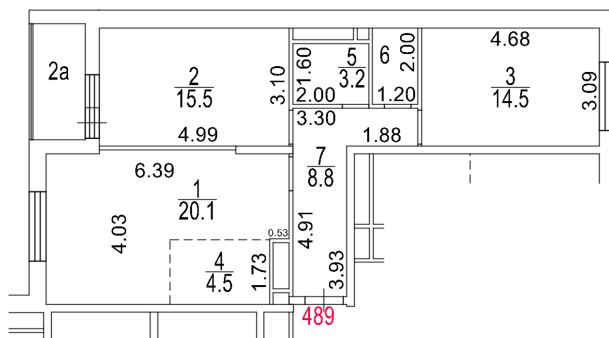

Поэтажный план составлен по состоянию на

" 12 " марта 2026 г.

" 23 " марта 2026 г.



ДОКУМЕНТ ПОДПИСАН ЭЛЕКТРОННОЙ
ПОДПИСЬЮ

Сертификат: 00EFF182112818913D98ACFC9AC5B903F6
Владелец: Корюхова Дарья Владимировна
Сотрудник: Корюхова Дарья Владимировна
Действителен: с 19.06.2025 9:03:38 по 12.09.2026 9:03:38

Масштаб 1:200