


2 подземный этаж

ПОЭТАЖНЫЙ ПЛАН
по адресу: ул. Гарибальди, д. 15
домовый (кв.) № 15
корпус: строение (сооружение)
квартира № 2962 Кот. Западная АО - Москвы

КОМПОНОВКА СХЕМА
АРХИВНАЯ КОПИЯ

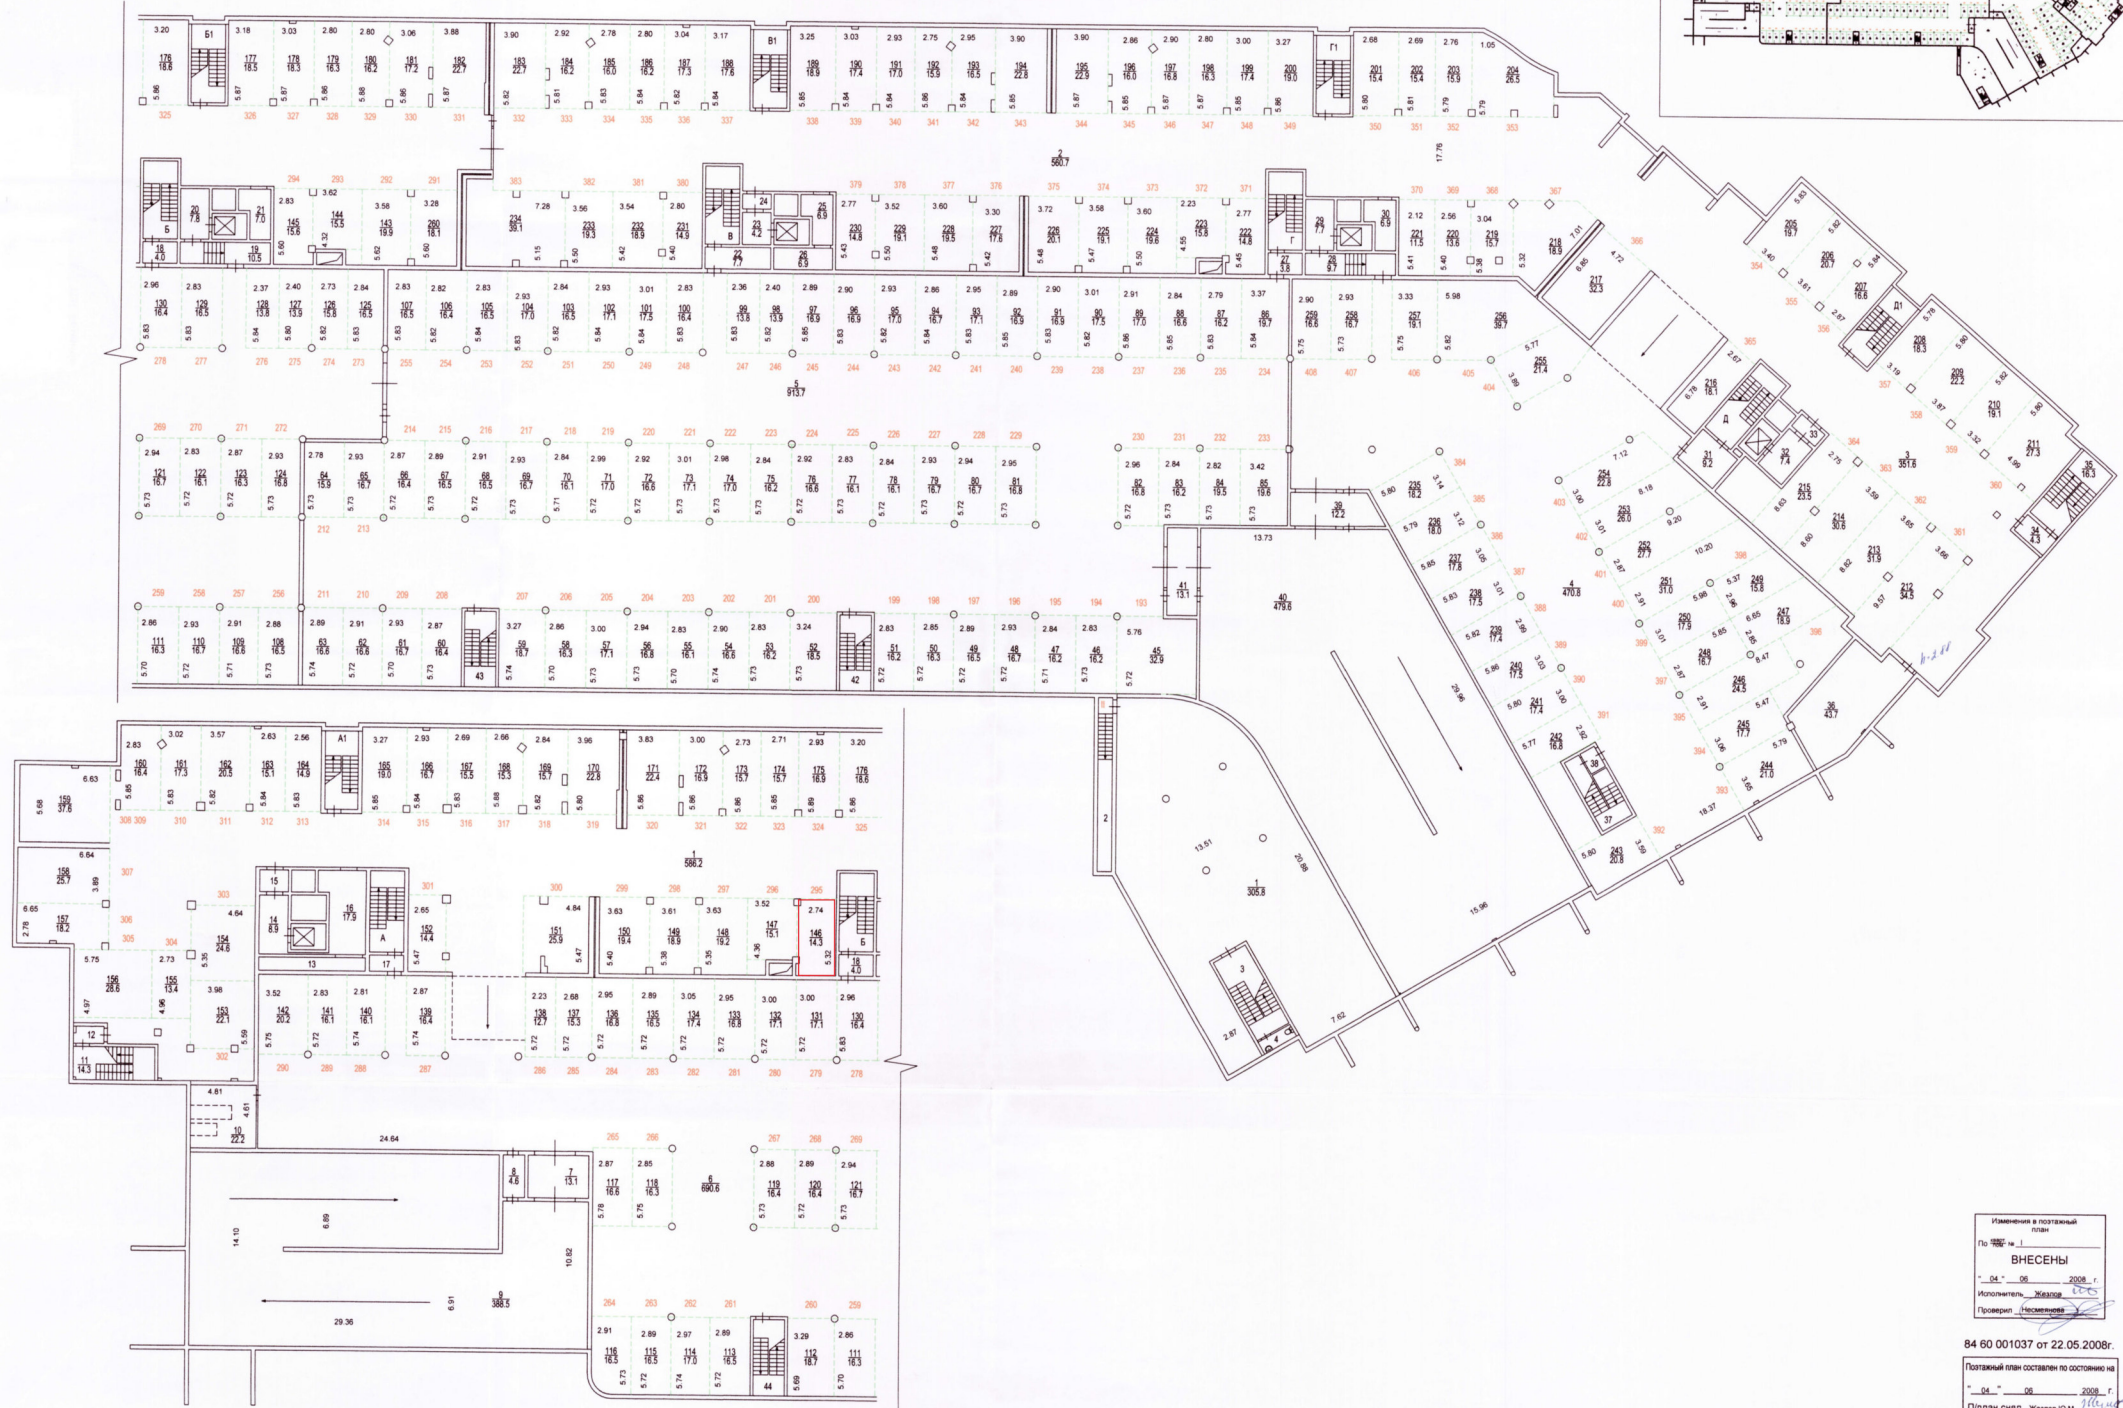

Изменения в поэтажный план
По 04-06-2008 г.
ВНЕСЕНЫ
Исполнитель: Железнов Е.И.
Проверил: Железнов Е.И.
84 60 001037 от 22.05.2008г.
Поэтажный план составлен по состоянию на
" 04 " 06 " 2008 г.
Плпман снял Железнов Е.И.
Проверил Железнов Е.И.
" 24 " 07 " 2008 г.