ГБУ МосгорБТИ
Инженерное управление

ПОЭТАЖНЫЙ ПЛАН

по адресу: (местоположению) Российская Федерация, город Москва, внутригородская территория муниципальный округ Южное Медведково, Полярная улица


домовл.(вл.) _____ - _____ дом 13
нужное подчеркнуть

корпус 4 строение (сооружение) -
нужное подчеркнуть

на часть 1 этажа помещ. (квартира) 6Н

квартал № 3229 Северо-Восточный АО г.Москвы

1 ЭТАЖ

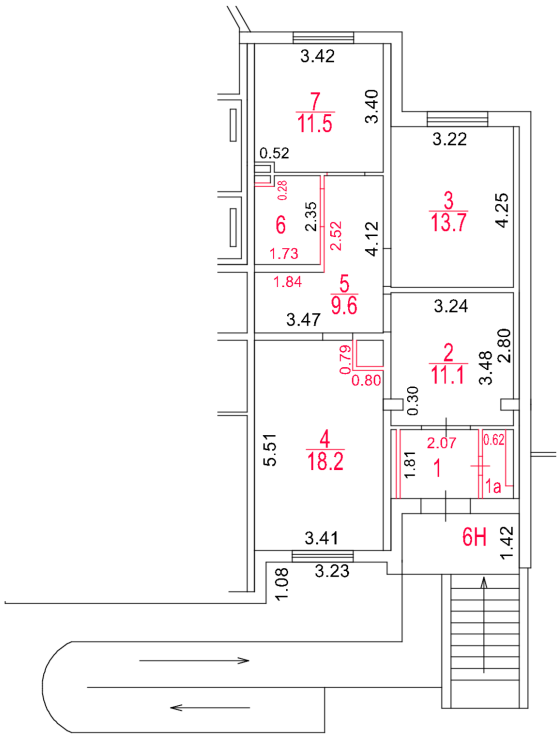

Разрешение на произведенное переоборудование и (или) перепланировку в ГБУ МосгорБТИ не предъявлено

Поэтажный план составлен по состоянию на

"__2__" _____марта_____ 2026__ г.

"__3__" _____апреля_____ 2026__ г.

ДОКУМЕНТ ПОДПИСАН ЭЛЕКТРОННОЙ ПОДПИСЬЮ

Сертификат: 4C47B59825BD1EDABD78B17B83D54E72
Владелец: **Баринов Андрей Алексеевич**
Сотрудник: **Баринов Андрей Алексеевич**
Действителен: с 24.03.2026 8:58:19 по 17.06.2027 8:58:19

Масштаб 1:200