ГБУ МосгорБТИ
Инженерное управление

ПОЭТАЖНЫЙ ПЛАН

по адресу: (местоположению) Российская Федерация, город Москва, внутригородская территория муниципальный округ Северный, Дмитровское шоссе

домовл.(вл.)_____-_____ дом 169
нужное подчеркнуть

корпус 2 строение (сооружение) -
нужное подчеркнуть

на часть 1 этажа помещ. (квартира) 16Н

квартал № 3427 Северо-Восточный АО г.Москвы

1 ЭТАЖ

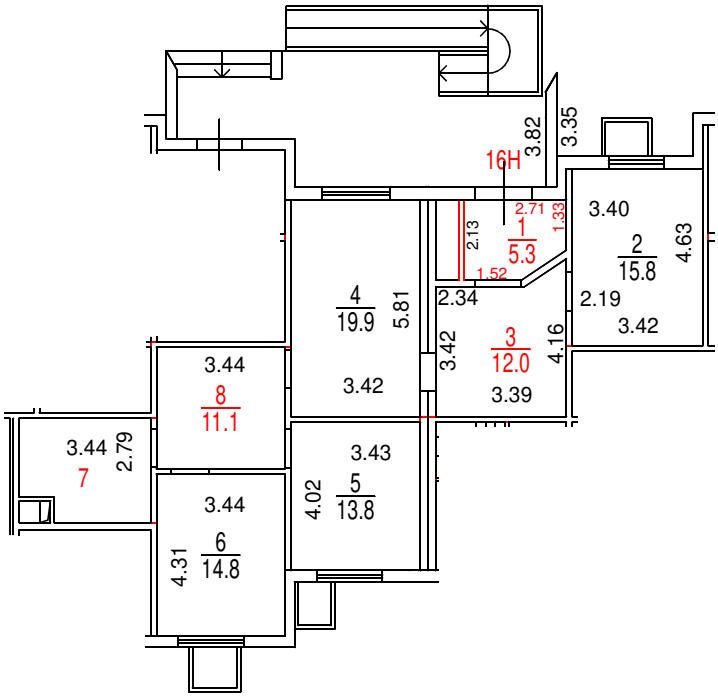

Разрешение на произведенное переоборудование и (или) перепланировку в ГБУ МосгорБТИ не предъявлено

ДОКУМЕНТ ПОДПИСАН ЭЛЕКТРОННОЙ ПОДПИСЬЮ

Сертификат: 48E4BDD58A8C8D734AA5891E7F6E4DEA
Владелец: **Чекмарев Юрий Григорьевич**
Сотрудник: **Чекмарев Юрий Григорьевич**
Действителен: с 10.06.2025 17:15:54 по 03.09.2026 17:15:54

ставлен по состоянию на
февраля 2026 г.
марта 2026 г.

Масштаб 1:200