


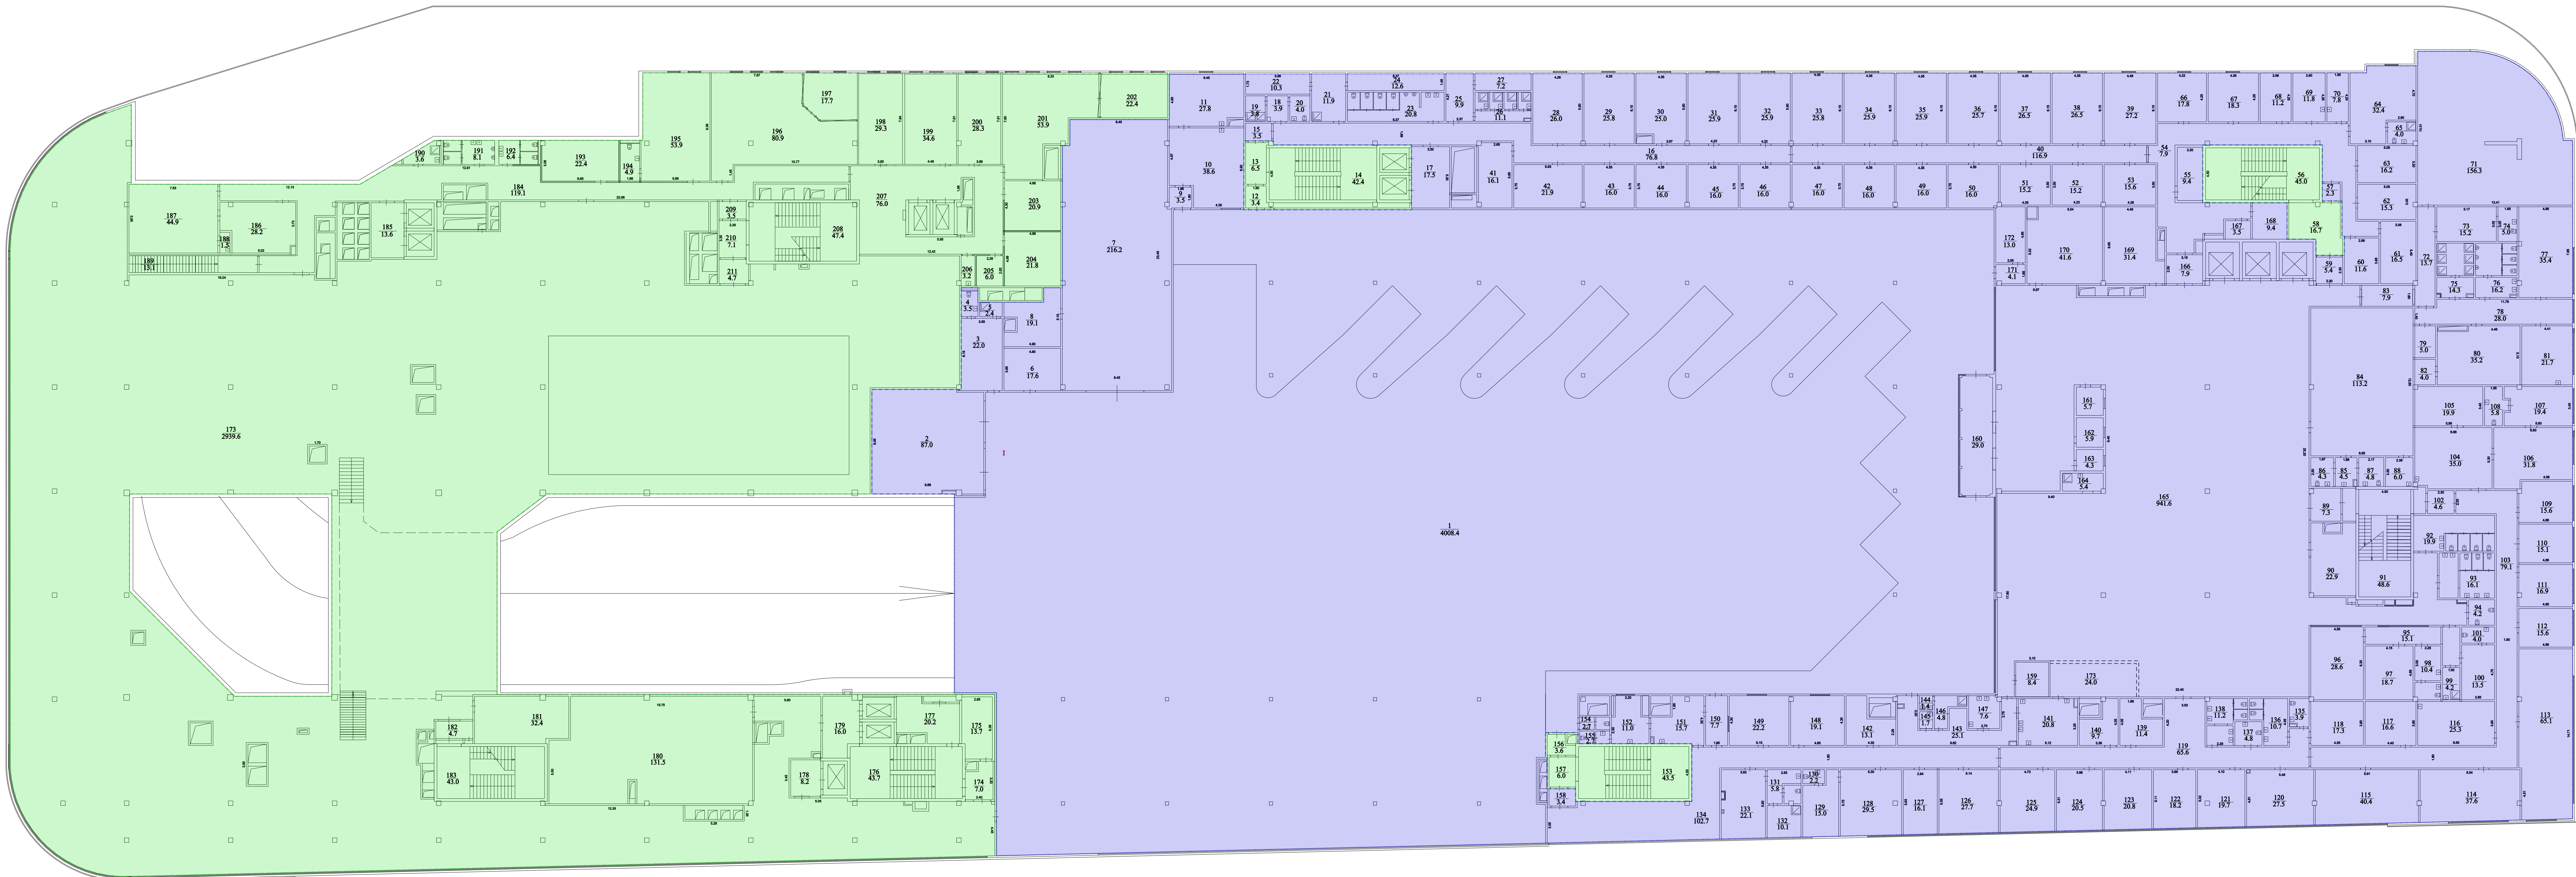


Масштаб 1:200

Экспликация помещений, подлежащих передаче в собственность Инвестору 2

| №№ этажа | №№ помещений               | №№ комнаты | Наименование комнаты            | Площадь кв.м. |
|----------|----------------------------|------------|---------------------------------|---------------|
| 6        | 1                          | 56         | Лестница № 4                    | 4,5           |
|          |                            | 12         | Тамбур-шлюз                     | 3,4           |
|          |                            | 13         | Тамбур                          | 6,5           |
|          |                            | 14         | Лестница № 3                    | 4,4           |
|          |                            | 58         | Тамбур                          | 16,7          |
|          |                            | 153        | Лестница № 6                    | 41,5          |
|          |                            | 156        | Тамбур-шлюз                     | 1,6           |
|          |                            | 157        | Тамбур                          | 8,0           |
|          |                            | 173        | Зона фитнеса                    | 299,6         |
|          |                            | 174        | Тамбур-шлюз                     | 7,0           |
|          |                            | 175        | Электрощитовая, помещение СС    | 13,7          |
|          |                            | 176        | Лестница № 7                    | 43,7          |
|          |                            | 177        | Пом. режиссерского тех. участка | 20,2          |
|          |                            | 178        | Лифтовой холл                   | 8,2           |
|          |                            | 179        | Лифтовой холл                   | 16,0          |
|          |                            | 180        | Вентшахта                       | 131,5         |
|          |                            | 181        | Душевые кабин                   | 32,4          |
|          |                            | 182        | Тамбур-шлюз                     | 4,7           |
|          |                            | 183        | Лестница № 1                    | 43,0          |
|          |                            | 184        | Коридор                         | 119,1         |
|          |                            | 185        | Коридор                         | 13,6          |
|          |                            | 186        | Помещение разгрузки пищи        | 28,2          |
|          |                            | 187        | Комната приема пищи             | 44,9          |
|          |                            | 188        | Санузел                         | 1,5           |
|          |                            | 189        | Лестница                        | 11,1          |
|          |                            | 190        | ПУИ                             | 1,6           |
|          |                            | 191        | Санузел (мужской)               | 8,1           |
|          |                            | 192        | Санузел (женский)               | 5,4           |
|          |                            | 193        | Кабинет заместителя             | 22,4          |
|          |                            | 194        | Санузел                         | 4,9           |
|          |                            | 195        | Кабинет                         | 53,9          |
|          |                            | 196        | Бухгалтерия                     | 80,9          |
|          |                            | 197        | Кабинет гл. бухгалтера          | 17,7          |
| 198      | Отдел кадров               | 29,3       |                                 |               |
| 199      | Отдел рекламы              | 34,6       |                                 |               |
| 200      | Отдел снабжения            | 38,3       |                                 |               |
| 201      | Отдел аренды               | 54,9       |                                 |               |
| 202      | Кабинет рук. отдела аренды | 22,4       |                                 |               |
| 203      | Коридорный отдел           | 20,9       |                                 |               |
| 204      | Лестничная                 | 21,8       |                                 |               |
| 205      | Коридор                    | 6,0        |                                 |               |
| 206      | ПУИ                        | 1,2        |                                 |               |
| 207      | Коридор                    | 76,0       |                                 |               |
| 208      | Лестница № 2               | 47,4       |                                 |               |
| 209      | Тамбур-шлюз                | 3,5        |                                 |               |
| 210      | Тамбур                     | 7,1        |                                 |               |
| 211      | Тамбур-шлюз                | 4,7        |                                 |               |
| Итого    |                            |            |                                 | 4204,5        |

Экспликация помещений, подлежащих передаче в собственность МО

| №№ этажа           | №№ помещений | №№ комнаты | Наименование комнаты                        | Площадь кв.м. | №№ этажа           | №№ помещений | №№ комнаты | Наименование комнаты                 | Площадь кв.м. | №№ этажа           | №№ помещений | №№ комнаты | Наименование комнаты                             | Площадь кв.м. | №№ этажа           | №№ помещений | №№ комнаты | Наименование комнаты                                | Площадь кв.м. |
|--------------------|--------------|------------|---------------------------------------------|---------------|--------------------|--------------|------------|--------------------------------------|---------------|--------------------|--------------|------------|--------------------------------------------------|---------------|--------------------|--------------|------------|-----------------------------------------------------|---------------|
| 6                  | 1            | 1          | Сооружение - территория парковок и проездов | 4008,4        | 6                  | 1            | 43         | Комната отдыха (2 места)             | 16,0          | 6                  | 1            | 86         | Санузел мужской                                  | 4,3           | 6                  | 1            | 177        | Кабинет программистов                               | 16,1          |
|                    |              | 2          | Хранение бумажной и уборочной техники       | 87,0          |                    |              | 44         | Комната отдыха (2 места)             | 16,0          |                    |              | 87         | Санузел мужской                                  | 4,8           |                    |              | 178        | Пункт учета и обеспечения транспортной безопасности | 29,5          |
|                    |              | 3          | Помещение для хранения                      | 22,0          |                    |              | 45         | Комната отдыха (2 места)             | 16,0          |                    |              | 88         | Помещение хранения стелажной тары                | 6,0           |                    |              | 179        | Комната отдыха                                      | 15,0          |
|                    |              | 4          | Санузел                                     | 3,5           |                    |              | 46         | Комната отдыха (2 места)             | 16,0          |                    |              | 89         | Тамбур-шлюз                                      | 7,3           |                    |              | 180        | Санузел                                             | 2,2           |
|                    |              | 5          | Душевая                                     | 2,4           |                    |              | 47         | Комната отдыха (2 места)             | 16,0          |                    |              | 90         | Зона безопасности МПН                            | 22,9          |                    |              | 181        | Санузел диспетчеров                                 | 5,8           |
|                    |              | 6          | Помещение персонала ТО                      | 17,6          |                    |              | 48         | Комната отдыха (2 места)             | 16,0          |                    |              | 91         | Лестница № 5                                     | 48,6          |                    |              | 182        | Санузел диспетчеров                                 | 10,1          |
|                    |              | 7          | Пост ТО                                     | 216,2         |                    |              | 49         | Комната отдыха (2 места)             | 16,0          |                    |              | 92         | Санузел (женский)                                | 19,9          |                    |              | 183        | Комната отдыха диспетчера и контролеров             | 22,1          |
|                    |              | 8          | Мастерская                                  | 19,1          |                    |              | 50         | Комната отдыха (2 места)             | 16,0          |                    |              | 93         | Санузел (мужской)                                | 16,1          |                    |              | 184        | Коридор                                             | 10,7          |
|                    |              | 9          | Коридор                                     | 3,5           |                    |              | 51         | Комната отдыха (2 места)             | 15,2          |                    |              | 94         | Санузел МПН                                      | 4,2           |                    |              | 185        | Комната личной гигиены                              | 3,9           |
|                    |              | 10         | Мастерская                                  | 38,6          |                    |              | 52         | Комната отдыха (2 места)             | 15,2          |                    |              | 95         | Тамбур                                           | 15,1          |                    |              | 186        | Санузел (женский)                                   | 10,7          |
|                    |              | 11         | Комната персонала поста технической помощи  | 22,8          |                    |              | 53         | Комната отдыха (2 места)             | 15,6          |                    |              | 96         | Зона размещения                                  | 28,6          |                    |              | 187        | Санузел МПН                                         | 4,8           |
|                    |              | 12         | Тамбур-шлюз                                 | 3,5           |                    |              | 54         | Ресторан                             | 7,9           |                    |              | 97         | Склад                                            | 18,7          |                    |              | 188        | Санузел (мужской)                                   | 11,2          |
|                    |              | 13         | Коридор                                     | 76,8          |                    |              | 55         | Электрощитовая                       | 9,4           |                    |              | 98         | Комната матери и ребенка, комната личной гигиены | 10,4          |                    |              | 189        | Борьба с терроризмом                                | 11,4          |
|                    |              | 14         | Лифтовой холл                               | 17,5          |                    |              | 56         | Тамбур-шлюз                          | 2,3           |                    |              | 99         | ПУИ                                              | 4,2           |                    |              | 190        | Серверная служба транспортной безопасности          | 9,7           |
|                    |              | 15         | Санузел мужской                             | 3,9           |                    |              | 57         | Тамбур-шлюз                          | 5,4           |                    |              | 100        | Комната для хранения                             | 13,5          |                    |              | 191        | Долгожительный центр                                | 20,8          |
|                    |              | 16         | Душевая                                     | 3,8           |                    |              | 58         | Комната отдыха (2 места)             | 11,6          |                    |              | 101        | Санузел                                          | 4,0           |                    |              | 192        | Серверная                                           | 13,1          |
|                    |              | 17         | Душевая женская                             | 4,0           |                    |              | 59         | Комната отдыха (2 места)             | 16,5          |                    |              | 102        | Тамбур-шлюз                                      | 4,6           |                    |              | 193        | Коридор                                             | 25,1          |
|                    |              | 18         | Санузел мужской                             | 11,9          |                    |              | 60         | Комната отдыха (2 места)             | 15,3          |                    |              | 103        | Коридор                                          | 3,4           |                    |              | 194        | Санузел                                             | 1,7           |
|                    |              | 19         | ПУИ                                         | 10,3          |                    |              | 61         | Комната отдыха (2 места)             | 16,2          |                    |              | 104        | Применя                                          | 35,0          |                    |              | 195        | ПМ                                                  | 4,8           |
|                    |              | 20         | Пом. режиссерского тех. участка             | 20,8          |                    |              | 62         | Комната отдыха (2 места)             | 82,4          |                    |              | 105        | Холл                                             | 19,9          |                    |              | 196        | Территория персонала с душевой и с                  | 7,6           |
|                    |              | 21         | Санузел водителей                           | 44,9          |                    |              | 63         | Комната отдыха (2 места)             | 17,8          |                    |              | 106        | Кабинет директора                                | 13,8          |                    |              | 197        | Долгожительный центр                                | 19,1          |
|                    |              | 22         | Пом. режиссерского тех. участка             | 20,8          |                    |              | 64         | Комната отдыха (2 места)             | 17,8          |                    |              | 107        | Комната отдыха с санузлом                        | 5,8           |                    |              | 198        | Помещение персонала контролеров                     | 22,2          |
|                    |              | 23         | Пом. режиссерского тех. участка             | 20,8          |                    |              | 65         | Санузел                              | 4,0           |                    |              | 108        | Зам. директора по безопасности                   | 15,6          |                    |              | 199        | Тамбур                                              | 7,7           |
|                    |              | 24         | Пом. режиссерского тех. участка             | 20,8          |                    |              | 66         | Комната отдыха (2 места)             | 11,8          |                    |              | 109        | Зам. по экономике                                | 15,1          |                    |              | 200        | Санузел медицинского освидетельствования            | 2,7           |
|                    |              | 25         | Пом. режиссерского тех. участка             | 20,8          |                    |              | 67         | Комната отдыха (2 места)             | 11,8          |                    |              | 110        | Зам. по экономике                                | 16,9          |                    |              | 201        | Санузел медицинского кабинета                       | 2,4           |
|                    |              | 26         | Пом. режиссерского тех. участка             | 20,8          |                    |              | 68         | Комната отдыха (2 места)             | 11,8          |                    |              | 111        | Главный бухгалтер                                | 15,6          |                    |              | 202        | Санузел персонала                                   | 9,4           |
|                    |              | 27         | Пом. режиссерского тех. участка             | 20,8          |                    |              | 69         | Комната отдыха (2 места)             | 11,8          |                    |              | 112        | Главный бухгалтер                                | 15,6          |                    |              | 203        | Помещение для торговли                              | 41,6          |
|                    |              | 28         | Пом. режиссерского тех. участка             | 20,8          |                    |              | 70         | Помещение хранения грязного белья    | 7,8           |                    |              | 113        | Зона бара                                        | 24,0          |                    |              | 204        | Помещение отдыха                                    | 13,0          |
|                    |              | 29         | Пом. режиссерского тех. участка             | 20,8          |                    |              | 71         | Вентшахта                            | 156,3         |                    |              | 114        | Экономический отдел                              | 37,6          |                    |              | 205        | Зона бара                                           | 24,0          |
|                    |              | 30         | Комната отдыха (2 места)                    | 25,0          |                    |              | 72         | Коридор                              | 13,7          |                    |              | 115        | Коммерческий отдел                               | 40,4          |                    |              | 206        | Помещение отдыха                                    | 13,0          |
|                    |              | 31         | Комната отдыха (2 места)                    | 25,0          |                    |              | 73         | Коридор                              | 13,7          |                    |              | 116        | Душевая кабинка                                  | 14,3          |                    |              | 207        | Помещение отдыха                                    | 13,0          |
|                    |              | 32         | Комната отдыха (2 места)                    | 25,0          |                    |              | 74         | Санузел дежурного персонала          | 5,0           |                    |              | 117        | Ария                                             | 16,6          |                    |              | 208        | Помещение отдыха                                    | 13,0          |
|                    |              | 33         | Комната отдыха (2 места)                    | 25,0          |                    |              | 75         | Душевая кабинка                      | 14,3          |                    |              | 118        | Ария                                             | 16,6          |                    |              | 209        | Помещение отдыха                                    | 13,0          |
|                    |              | 34         | Комната отдыха (2 места)                    | 25,0          |                    |              | 76         | Санузел охраны                       | 16,2          |                    |              | 119        | Ария                                             | 16,6          |                    |              | 210        | Помещение отдыха                                    | 13,0          |
|                    |              | 35         | Комната отдыха (2 места)                    | 25,0          |                    |              | 77         | Комнат отдыха                        | 35,4          |                    |              | 120        | Ария                                             | 16,6          |                    |              | 211        | Помещение отдыха                                    | 13,0          |
|                    |              | 36         | Комната отдыха (2 места)                    | 25,0          |                    |              | 78         | Помещение охраны (уч ОПС)            | 28,0          |                    |              | 121        | Коридор                                          | 65,6          |                    |              | 212        | Помещение отдыха                                    | 13,0          |
|                    |              | 37         | Комната отдыха (2 места)                    | 25,0          |                    |              | 79         | Пом. охраны                          | 5,0           |                    |              | 122        | Служба эксплуатации                              | 27,5          |                    |              | 213        | Помещение отдыха                                    | 13,0          |
|                    |              | 38         | Комната отдыха (2 места)                    | 25,0          |                    |              | 80         | Комната отдыха                       | 35,2          |                    |              | 123        | Зам. директора по безопасности                   | 19,7          |                    |              | 214        | Помещение отдыха                                    | 13,0          |
|                    |              | 39         | Комната отдыха (2 места)                    | 25,0          |                    |              | 81         | Комнат приема пищи                   | 21,7          |                    |              | 124        | Главный инженер                                  | 18,2          |                    |              | 215        | Помещение отдыха                                    | 13,0          |
|                    |              | 40         | Коридор                                     | 11,2          |                    |              | 82         | Пом. спец. отдела                    | 4,0           |                    |              | 125        | Технический отдел                                | 16,7          |                    |              | 216        | Помещение отдыха                                    | 13,0          |
|                    |              | 41         | Комната отдыха (2 места)                    | 21,9          |                    |              | 83         | Коридор                              | 7,9           |                    |              | 126        | Отдел кадров                                     | 20,5          |                    |              | 217        | Помещение отдыха                                    | 13,0          |
|                    |              | 42         | Комната отдыха (2 места)                    | 21,9          |                    |              | 84         | Зал ожидания повышенной комфортности | 113,2         |                    |              | 127        | Юридический отдел                                | 24,9          |                    |              | 218        | Помещение для торговли                              | 41,6          |
|                    |              |            |                                             |               |                    |              | 85         | Тамбур                               | 4,5           |                    |              | 128        | Комната АСУ                                      | 27,7          |                    |              | 219        | Помещение отдыха                                    | 13,0          |
| Итого по помещению |              |            |                                             |               | Итого по помещению |              |            |                                      |               | Итого по помещению |              |            |                                                  |               | Итого по помещению |              |            |                                                     |               |

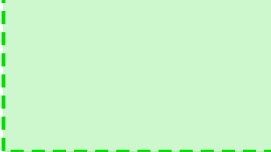

Помещения, подлежащие передаче в собственность Инвестору 2



Помещения, подлежащие передаче в собственность МО

Кадастровый инженер



Фролкин С.А.