ГБУ МосгорБТИ
Инженерное управление

ПОЭТАЖНЫЙ ПЛАН

по адресу: Российская Федерация, город Москва,
наименование (субъект, город, округ, улица и т.п.)
внутригородская территория
наименование (субъект, город, округ, улица и т.п.)
муниципальный округ Крылатское,
наименование (субъект, город, округ, улица и т.п.)
Рублёвское шоссе
наименование (субъект, город, округ, улица и т.п.)

домовл.(вл.) - дом 70
нужное подчеркнуть

корпус 2 строение (сооружение) -
нужное подчеркнуть

на часть 1 этажа помещ. (квартира) IV

квартал № 2470 Западный АО г.Москвы

1 ЭТАЖ

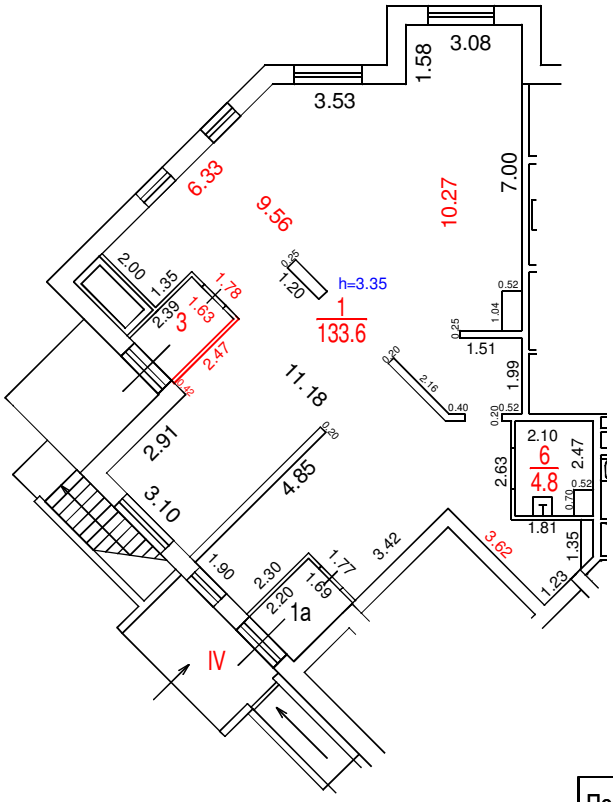

Разрешение на произведенное переоборудование не предъявлено
В кварт./пом. № IV

ГБУ МосгорБТИ

" 25 " октября 2022 г.
Исполнитель Баринов А.А.
Проверил Хвалёва Н.А.

Поэтажный план составлен по состоянию на

" 25 " октября 2022 г.

" 30 " марта 2023 г.

ДОКУМЕНТ ПОДПИСАН ЭЛЕКТРОННОЙ ПОДПИСЬЮ

Сертификат: 444FF6BB702B5DD2118EE8835EAE668E
Владелец: ГОСУДАРСТВЕННОЕ БЮДЖЕТНОЕ УЧРЕЖДЕНИЕ ГОРОДА МОСКВЫ МОСКОВСКОЕ ГОРОДСКОЕ БЮРО ТЕХНИЧЕСКОЙ ИНВЕНТАРИЗАЦИИ
Сотрудник: Назин Станислав Владимирович
Действителен: с 10.06.2022 14:09:00 по 03.09.2023 14:09:00

Масштаб 1:200