

ПОЭТАЖНЫЙ ПЛАН


по адресу: ул. Профсоюзная
наименование ул. (просп., бульв. и т.д.)

домовл. (вл.) _____ дом 84/32
наименование домовл. (вл.)

корпус _____ строение (сооружение) 14
наименование корпуса

квартал № 2705 Юго-Западный АО г. Москвы

ТЕХНИЧЕСКИЙ ЭТАЖ 5

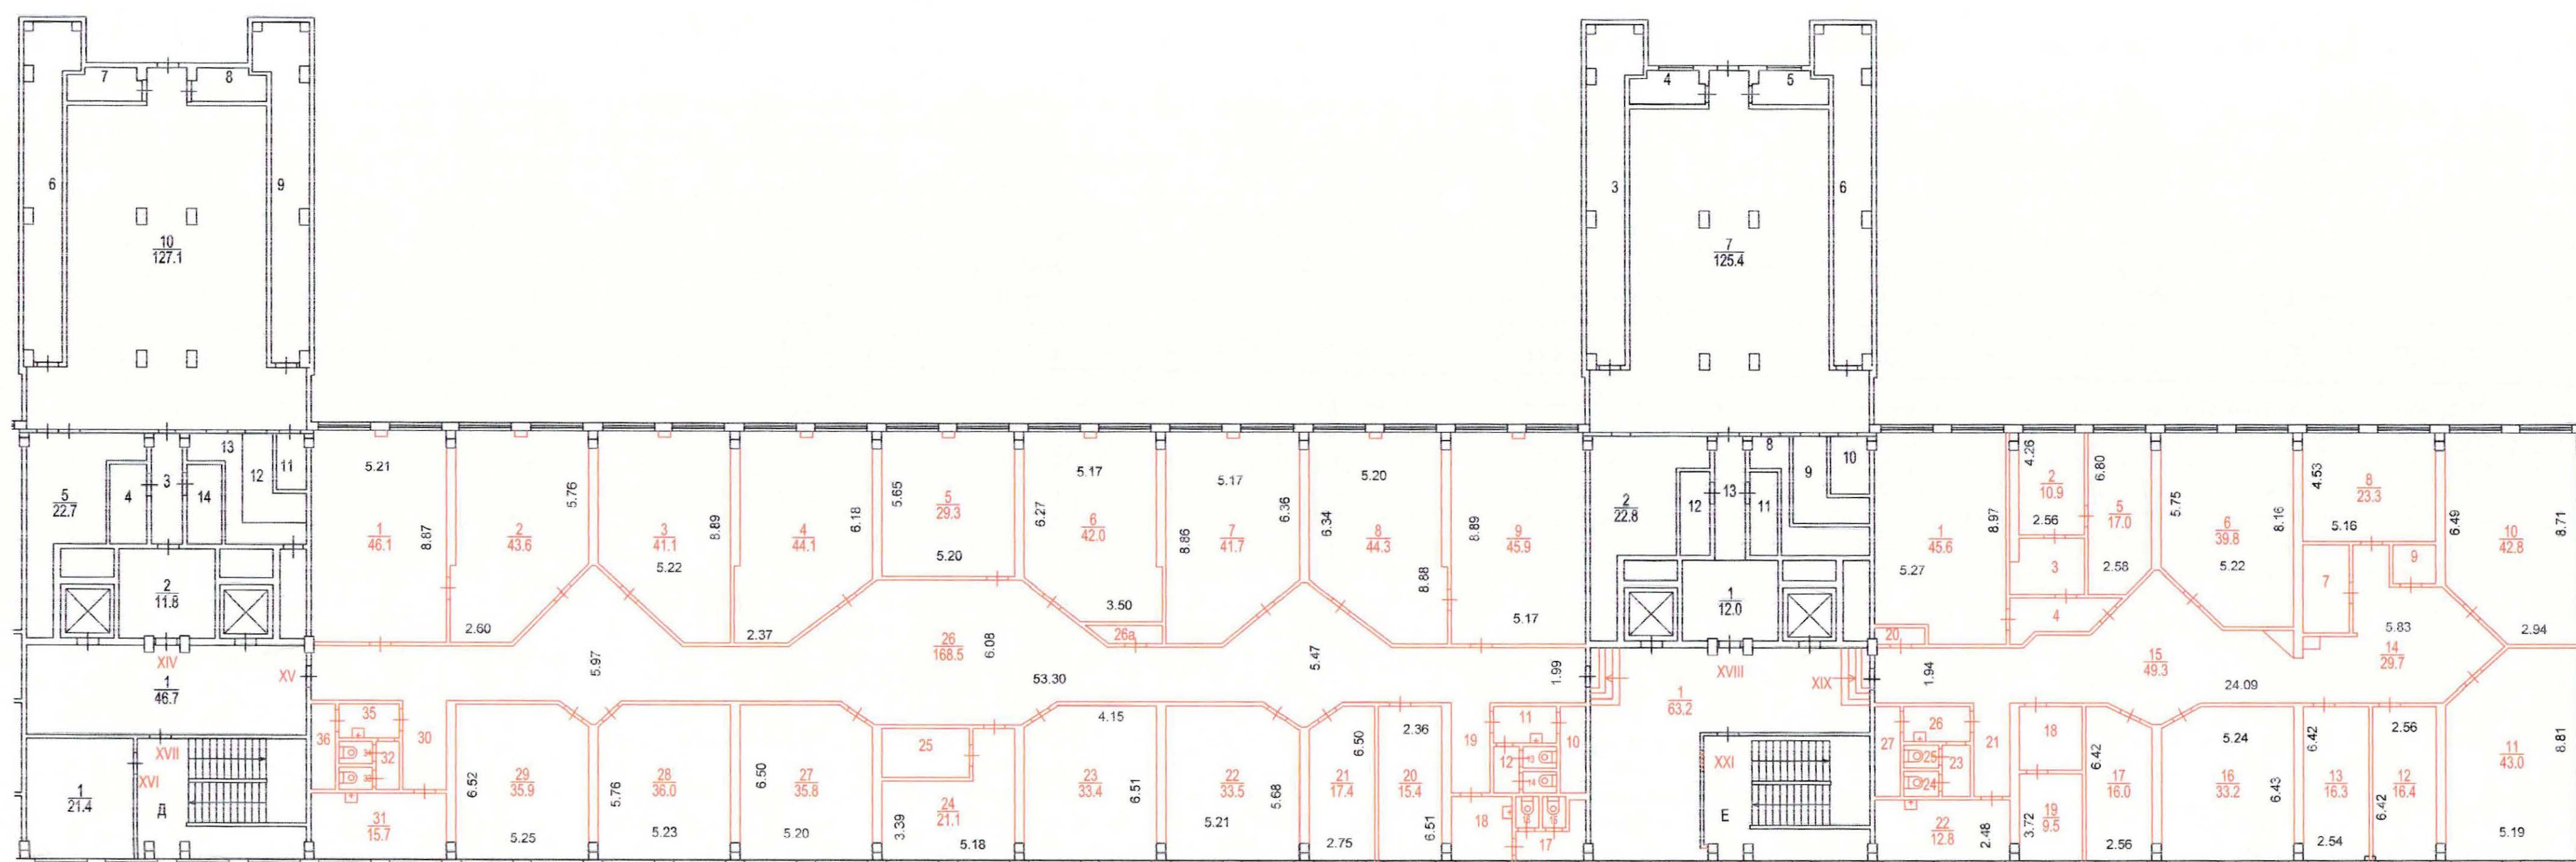

② Юго-Западное
 территориальное бюро
 технической инвентаризации
 города Москвы

Сведениями о соблюдении
 требований пункта 4 части 17 статьи 51
 Градостроительного кодекса
 Российской Федерации
 ГУП МосгорБТИ не располагает

Помещение N XV Тип: Прочие


Последнее обследование 21.11.2012

ф.25

Этаж	NN комн.	Характеристики комнат и помещений	Общая площадь			Площадь помещений вспомогат. использ. (с коэф.)			Вы- со- та
			всего	основ.	вспом.	лужд.	балк.	проч.	
т 5	1	кабинет	46,1	46,1					283
	2	кабинет	43,6	43,6					
	3	кабинет	41,1	41,1					
	4	кабинет	44,1	44,1					
	5	кабинет	29,3	29,3					
	6	кабинет	42,0	42,0					
	7	кабинет	41,7	41,7					
	8	кабинет	44,3	44,3					
	9	кабинет	45,9	45,9					
	10	пом. техническое	5,1		5,1				
	11	умывальная	4,5		4,5				
	12	коридор	1,8		1,8				
	13	уборная	1,1		1,1				
	14	уборная	1,1		1,1				
	15	уборная	1,0		1,0				
	16	уборная	1,0		1,0				
	17	коридор	3,4		3,4				
	18	умывальная	5,8		5,8				
	19	коридор	5,9		5,9				
	20	кабинет	15,4	15,4					
	21	кабинет	17,4	17,4					
	22	кабинет	33,5	33,5					
	23	кабинет	33,4	33,4					
	24	кабинет	21,1	21,1					
	25	пом. подсобное	7,4		7,4				
	26	коридор	168,5		168,5				
	26а	электрощитовая	1,5	1,5					
	27	кабинет	33,3	33,3					
	28	кабинет	33,5	33,5					
	29	кабинет	33,7	33,7					
	30	коридор	6,0		6,0				
	31	кухня	12,4		12,4				
	32	коридор	1,6		1,6				
	33	уборная	1,1		1,1				
	34	уборная	1,1		1,1				
	35	умывальная	4,4		4,4				
	36	пом. техническое	6,1		6,1				
Итого по помещению			840,2	600,9	239,3				
---Нежилые помещения всего			840,2	600,9	239,3				
в т.ч. Прочие			840,2	600,9	239,3				

ПОЭТАЖНЫЙ ПЛАН
по адресу: ул. Профсоюзная
домовл. (вл.) _____ дом 84/32
корпус _____ строение (сооружение) 14
квартал № 2705 Юго-Западный АО г. Москвы

1 ЭТАЖ

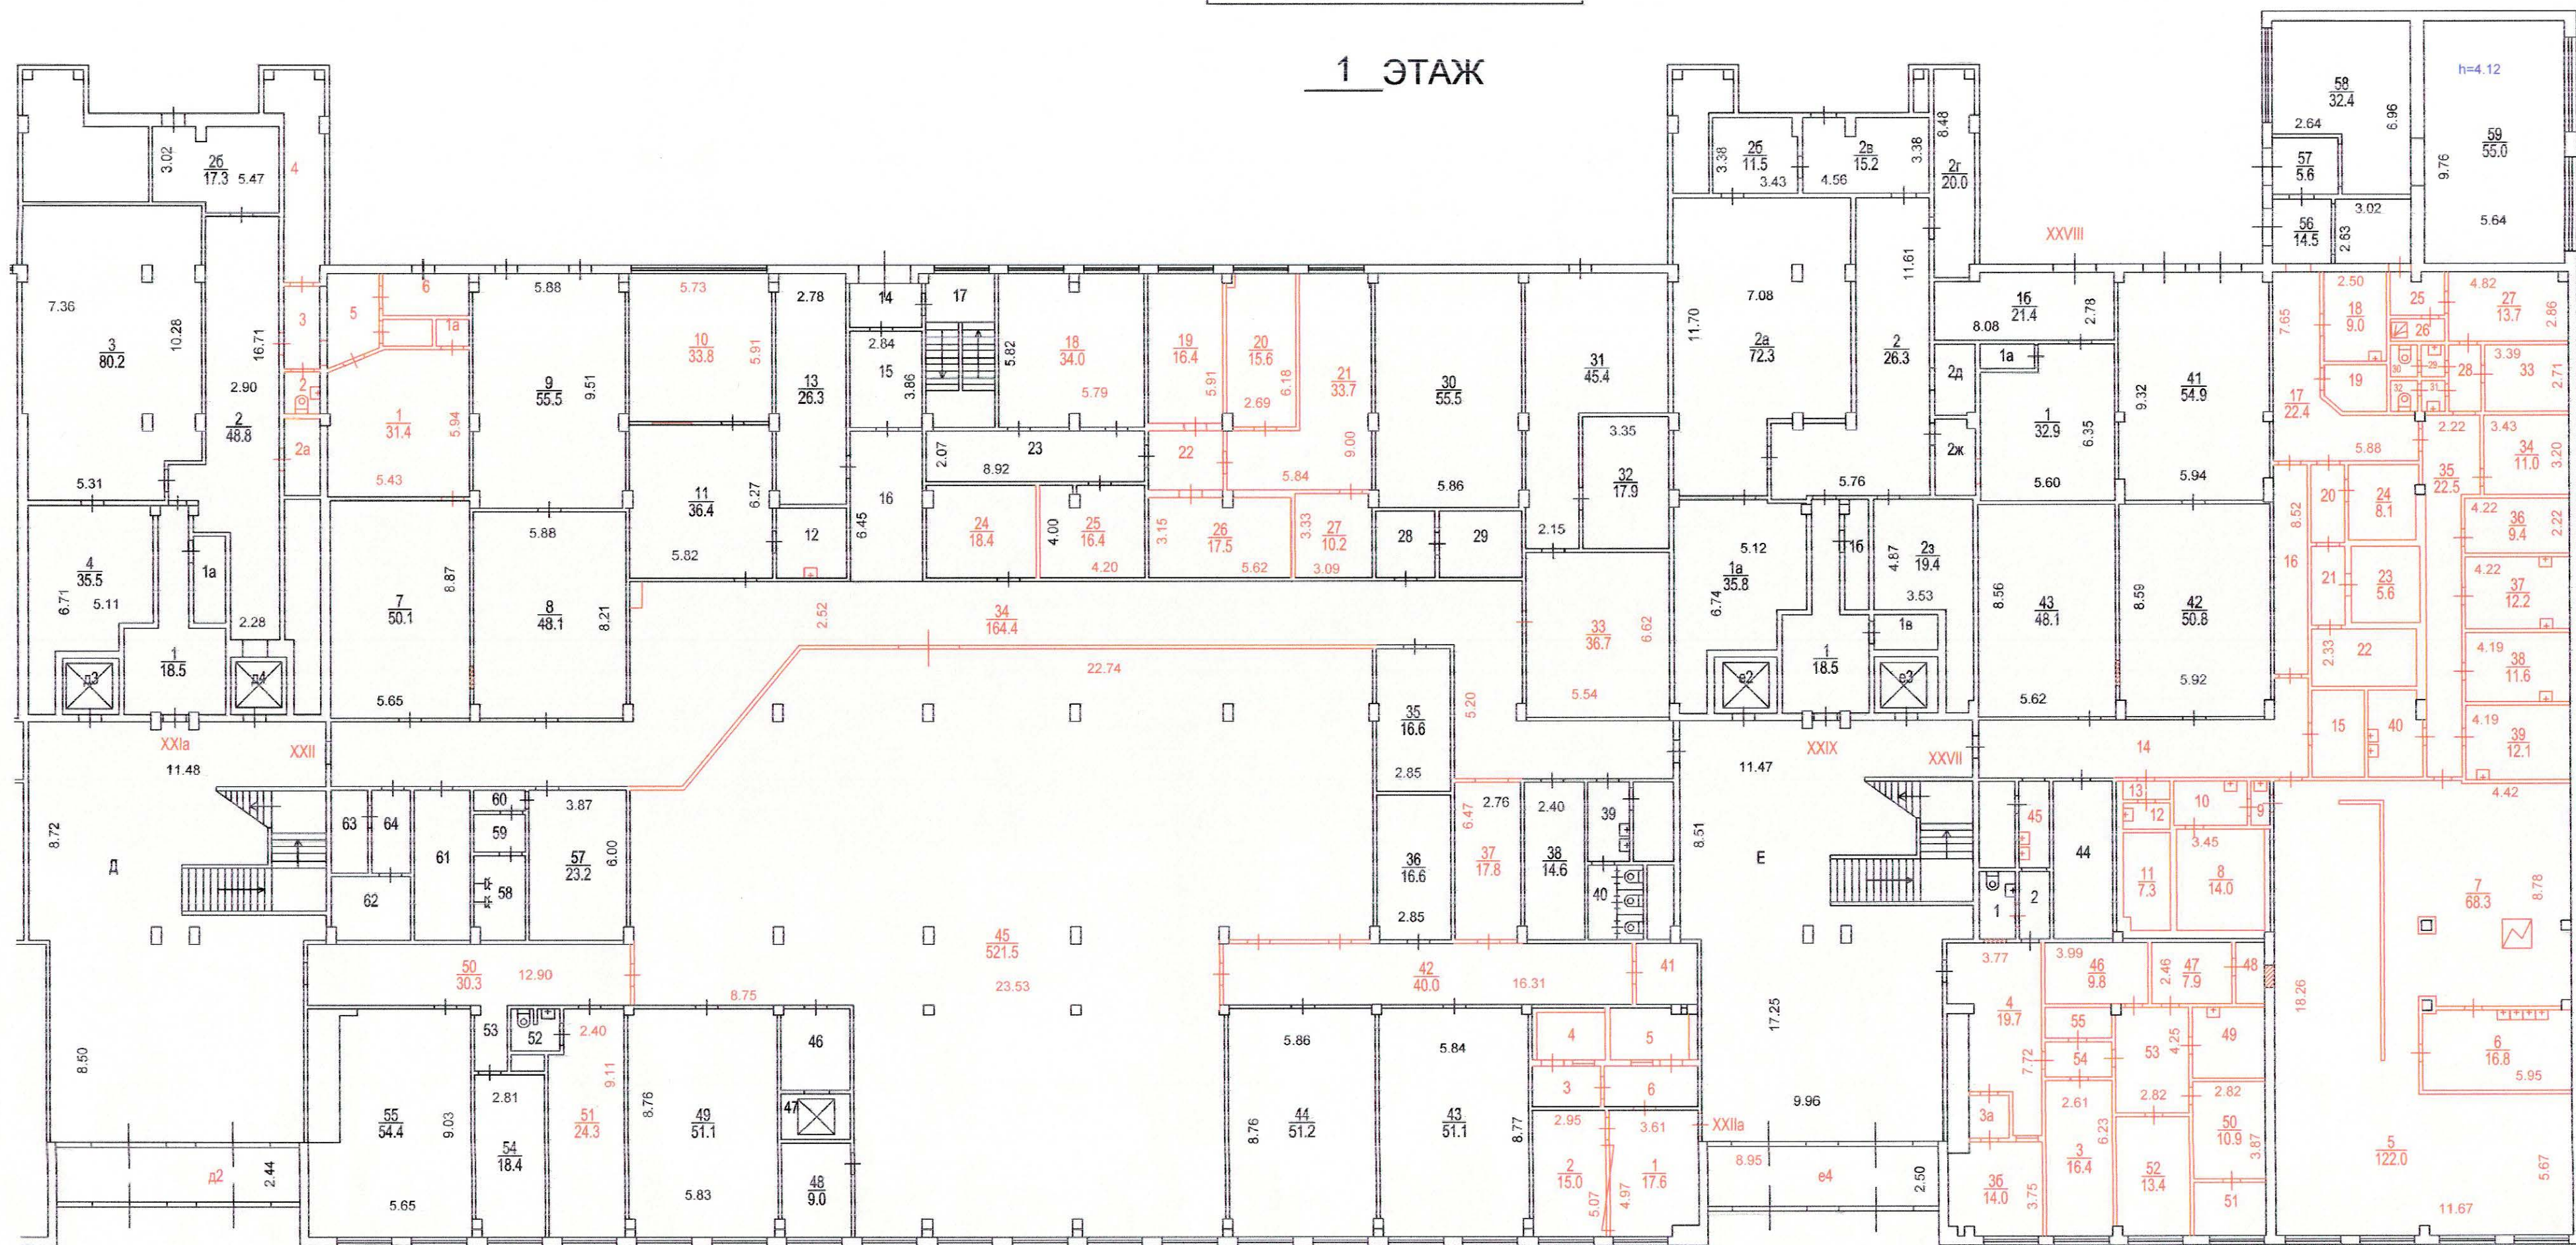

Сведения о соблюдении
требований пункта 4 части 17 статьи 51
Градостроительного кодекса
Российской Федерации
ГУП МосгорБТИ не располагает

3 Юго-Западное
территориальное бюро
технической инвентаризации
города Москвы

Помещение N XXVII

(продолжение)

Этаж	NN комн.	Характеристики комнат и помещений	Общая площадь			Площадь помещений вспомогат. использ. (с коэф.)			Вы- со- та
			всего	основ.	в т.ч. вспом.	лодж.	балк.	проч.	
	49	пом.подсобное	7,0		7,0	общепит			
	50	пом.подсобное	10,9		10,9	общепит			
	51	пом.подсобное	7,3		7,3	общепит			
	52	пом.подсобное	13,4		13,4	общепит			
	53	коридор	11,9		11,9	общепит			
	54	коридор	5,3		5,3	общепит			
	55	электрощитовая	3,3	3,3		прочая			
	56	коридор	14,5		14,5	общепит			
	57	коридор	5,6		5,6	общепит			
	58	пом.подсобное	32,4		32,4	общепит			
	59	пом.подсобное	55,0		55,0	общепит			
Итого по помещению			897,8	277,5	620,3				
---Нежилые помещения всего			897,8	277,5	620,3				
в т.ч. Обществ.питания			659,3	260,2	399,1				
Учебно-научные			235,2	14,0	221,2				
Прочие			3,3	3,3					

 Помещение N XXVIII Тип: Прочие
 Последнее обследование 8.11.2012

ф.25

Этаж	NN комн.	Характеристики комнат и помещений	Общая площадь			Площадь помещений вспомогат. использ. (с коэф.)			Вы- со- та
			всего	основ.	в т.ч. вспом.	лодж.	балк.	проч.	
1	1	венткамера	32,9	32,9		прочая			366
	1а	венткамера	2,2	2,2		прочая			
	1б	венткамера	21,4	21,4		прочая			
Итого по помещению			56,5	56,5					
---Нежилые помещения всего			56,5	56,5					
в т.ч. Прочие			56,5	56,5					