ПОЭТАЖНЫЙ ПЛАН

по адресу: ул. Профсоюзная
(наименование ул., просп., бульв. и т.д.)

домовл.(вл.) _____ дом 84/32
(нужное подчеркнуть)

корпус _____ строение (сооружение) 14
(нужное подчеркнуть)

квартал № 2705 ЮгоЗападныйАО г.Москвы

ТЕХНИЧЕСКИЙ ЭТАЖ 3

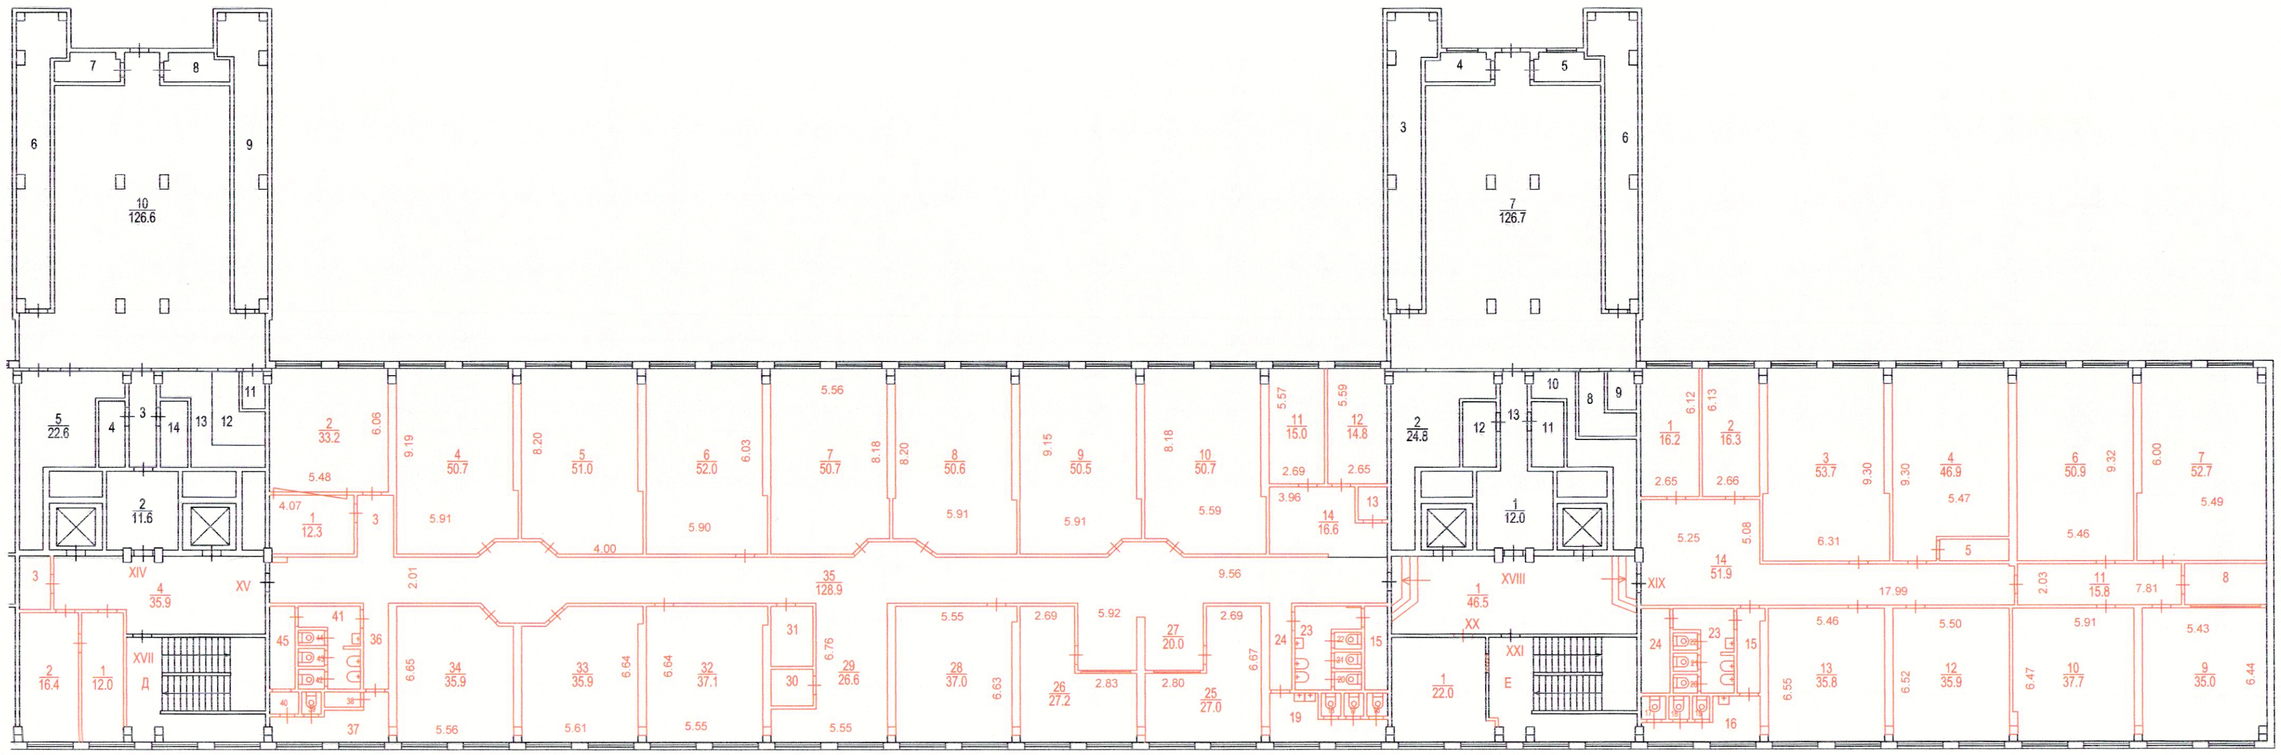

Масштаб 1:200

Юго-Западное территориальное бюро технической инвентаризации города Москвы

Сведениями о соблюдении требований пункта 4 части 17 статьи 51 Градостроительного кодекса Российской Федерации ГУП МосгорБТИ не располагает

Сведениями о соблюдении требований пункта 4 части 17 статьи 51 Градостроительного кодекса Российской Федерации ГУП МосгорБТИ не располагает

Помещение N XIX Тип: Учебно-научные ф.25
Последнее обследование 8.11.2012

Этаж	NN комн.	Характеристики комнат и помещений	Общая площадь			Площадь помещений вспомогат. использ. (с коэф.)			Высота
			всего	в т.ч. основ.	в т.ч. вспом.	лодж.	в т.ч. балк.	в т.ч. проч.	
т 3	1	кабинет	16,2	16,2		уч.науч			283
	2	кабинет	16,3	16,3		уч.науч			
	3	кабинет	53,7	53,7		уч.науч			
	4	кабинет	46,9	46,9		уч.науч			
	5	кладовая	3,4		3,4	уч.науч			
	6	кабинет	50,9	50,9		уч.науч			
	7	кабинет	52,7	52,7		уч.науч			
	8	пом.подсобное	7,6		7,6	уч.науч			
	9	кабинет	35,0	35,0		уч.науч			
	10	кабинет	37,7	37,7		уч.науч			
	11	коридор	15,8		15,8	уч.науч			
	12	кабинет	35,9	35,9		уч.науч			
	13	кабинет	35,8	35,8		уч.науч			
	14	коридор	51,9		51,9	уч.науч			
	15	коридор	4,4		4,4	уч.науч			
	16	умывальная	8,2		8,2	уч.науч			
	17	уборная	1,3		1,3	уч.науч			
	18	уборная	1,1		1,1	уч.науч			
	19	уборная	1,0		1,0	уч.науч			
	20	уборная	1,1		1,1	уч.науч			
	21	уборная	1,1		1,1	уч.науч			
	22	уборная	1,1		1,1	уч.науч			
	23	умывальная	7,8		7,8	уч.науч			
	24	пом.техническое	5,7		5,7	уч.науч			
Итого по помещению			492,6	381,1	111,5				
---Нежилые помещения всего			492,6	381,1	111,5				
в т.ч. Учебно-научные			492,6	381,1	111,5				

Сведениями о соблюдении требований пункта 4 части 17 статьи 51 Градостроительного кодекса Российской Федерации ГУП МосгорБТИ не располагает

Помещение N XX Тип: Учебно-научные ф.25
Последнее обследование 8.11.2012

Этаж	NN комн.	Характеристики комнат и помещений	Общая площадь			Площадь помещений вспомогат. использ. (с коэф.)			Высота
			всего	в т.ч. основ.	в т.ч. вспом.	лодж.	в т.ч. балк.	в т.ч. проч.	
т 3	1	кабинет	22,0	22,0		уч.науч			283
Итого по помещению			22,0	22,0					
---Нежилые помещения всего			22,0	22,0					
в т.ч. Учебно-научные			22,0	22,0					