

ПОЭТАЖНЫЙ ПЛАН


по адресу: ул. Профсоюзная
наименование ул. (проект, с/улиц, и т.д.)

домовл. (вл.) _____ дом 84/32
улицное подворье _____

корпус _____ строение (сооружение) 14
улицное подворье _____

квартал № 2705 Юго-Западный АО г. Москвы

1 ЭТАЖ

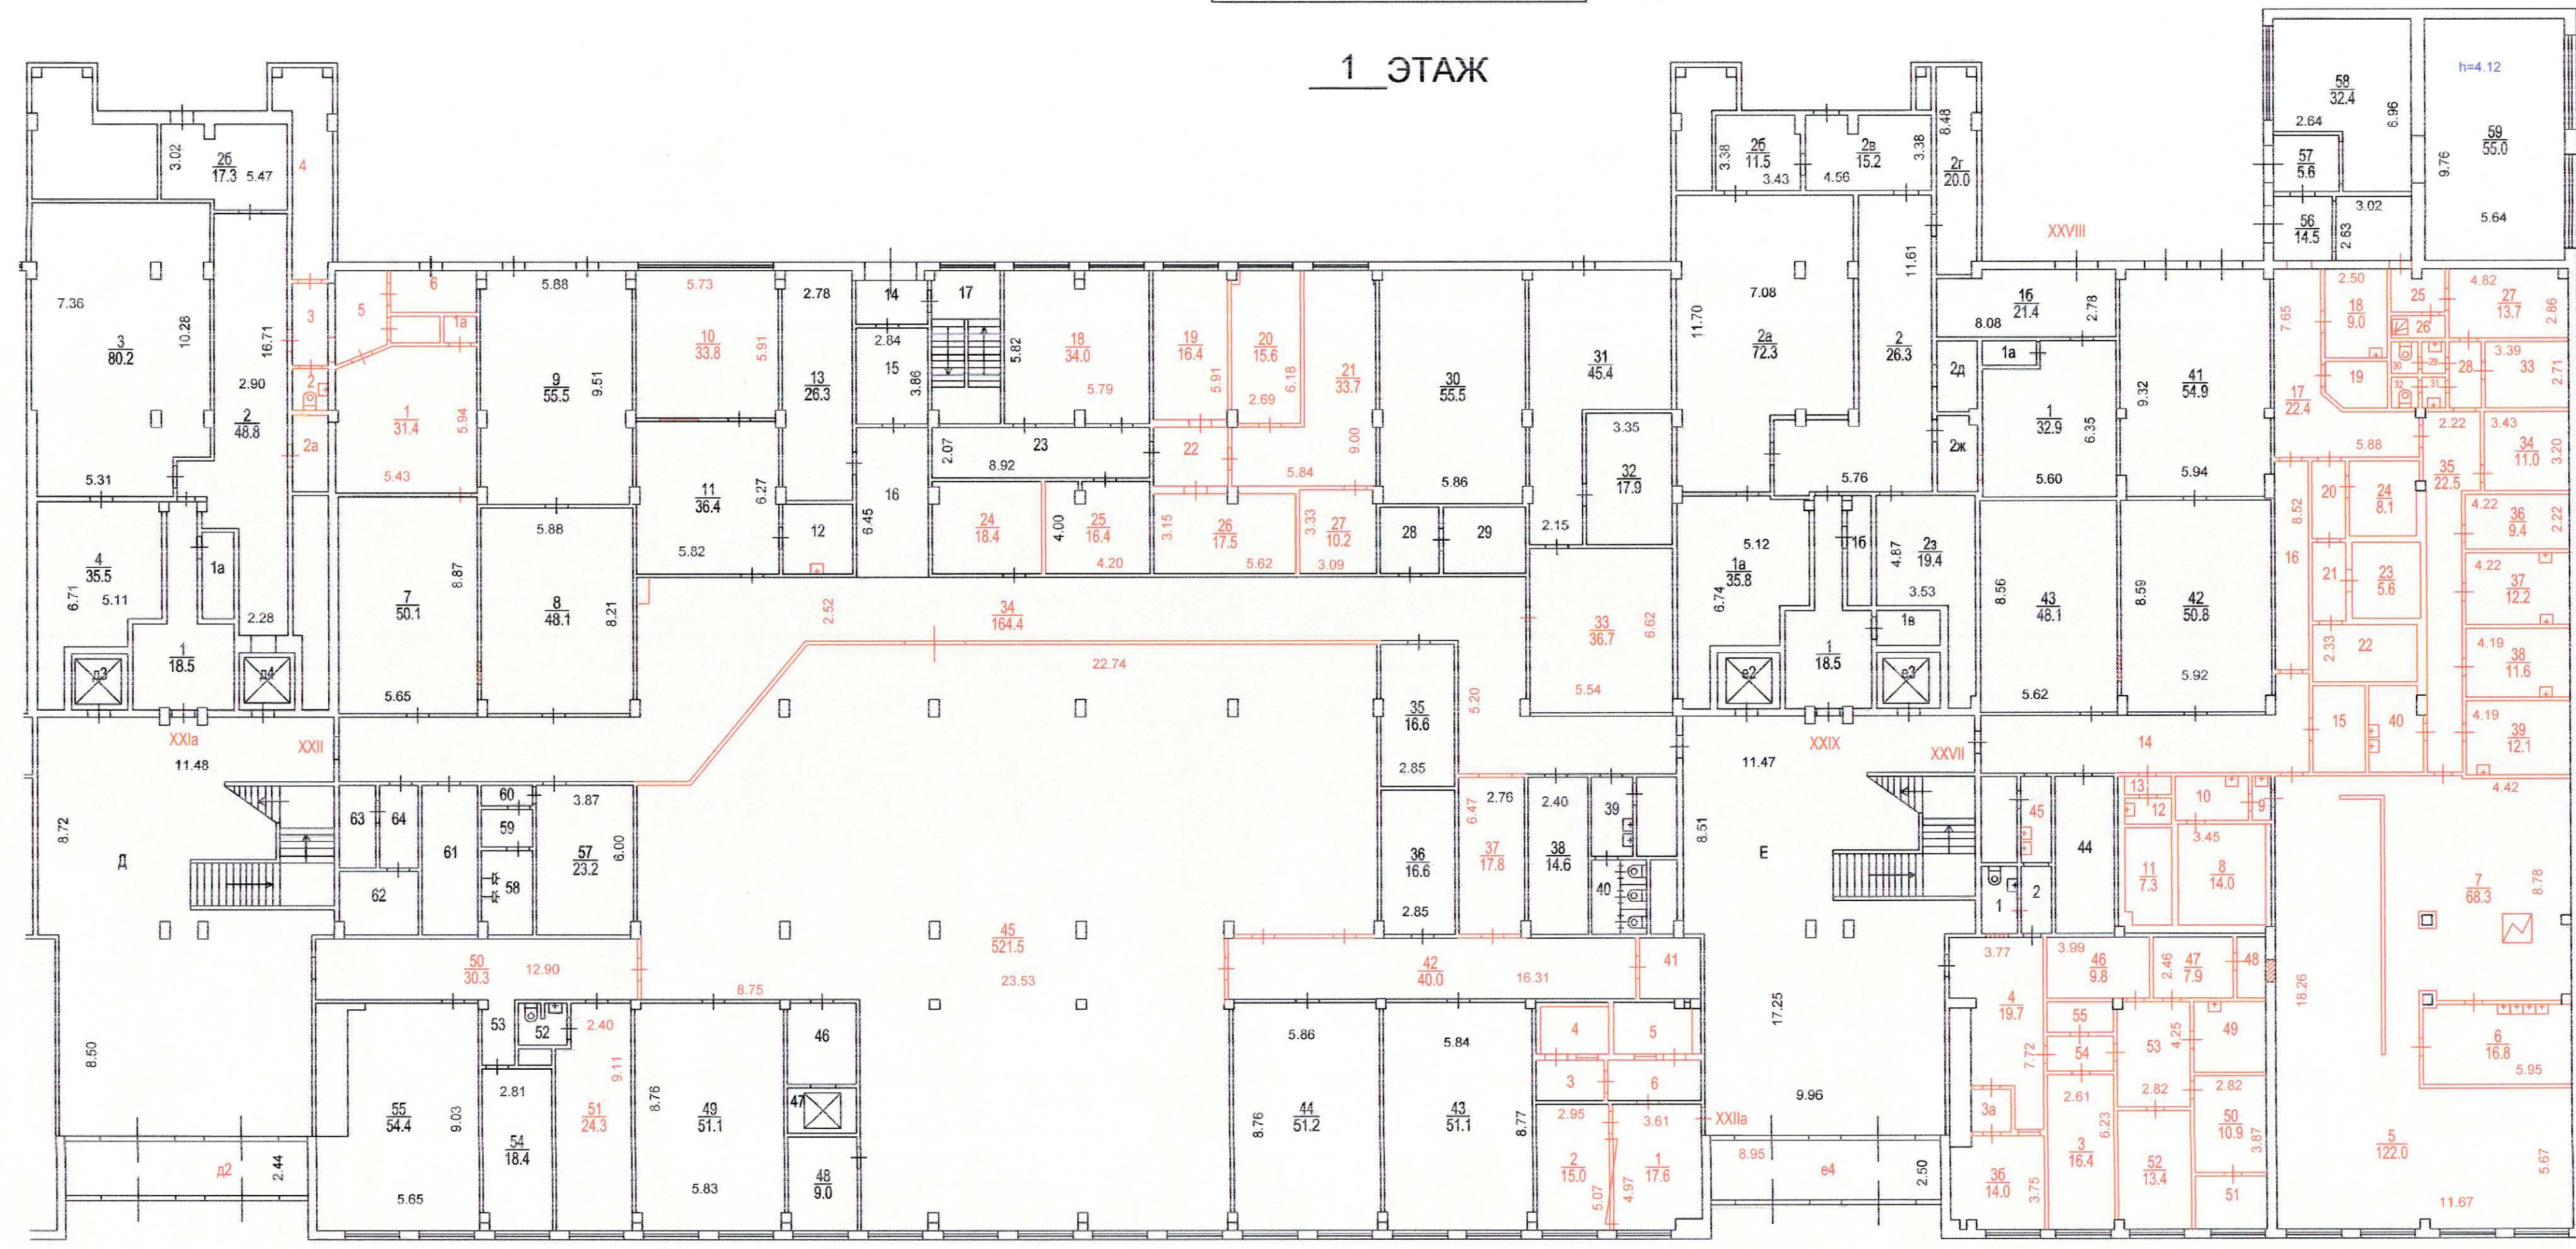

Сведениями о соблюдении
требований пункта 4 части 17 статьи 51
Градостроительного кодекса
Российской Федерации
ГУП МосгорБТИ не располагает

3 Юго-Западное
территориальное бюро
технической инвентаризации
города Москвы

Этаж	NN комн.	Характеристики комнат и помещений	Общая площадь			Площадь помещений вспомогат. использ. (с коэф.)			Вы- со- та
			всего	основ.	вспом.	лодж.	балк.	проч.	
1	1	кабинет	31,4	31,4		уч.науч			366
	1a	пом.подсобное	0,8			0,8	уч.науч		
	2	санузел	1,5			1,5	уч.науч		
	3	коридор	5,1			5,1	прочая		
	4	пом.подсобное	10,7			10,7	уч.науч		
	5	коридор	6,5			6,5	уч.науч		
	6	тамбур	7,6			7,6	уч.науч		
	7	пом.техническое	50,1	50,1			прочая		
	8	электропитовая	48,1	48,1			прочая		
	9	трансформаторн.	55,5	55,5			прочая		
	10	кабинет	33,8	33,8			уч.науч		
	11	кабинет	36,4	36,4			уч.науч		
	12	пом.подсобное	7,7			7,7	уч.науч		
	13	пом.подсобное	26,3			26,3	уч.науч		
	14	тамбур	5,5			5,5	уч.науч		
	15	тамбур	11,0			11,0	уч.науч		
	16	коридор	17,7			17,7	уч.науч		
	17	лестница	16,7			16,7	уч.науч		
	18	кабинет	34,0	34,0			уч.науч		
	19	кабинет	16,4	16,4			уч.науч		
	20	кабинет	15,6	15,6			уч.науч		
	21	кабинет	33,7	33,7			уч.науч		
	22	коридор	7,8			7,8	уч.науч		
	23	коридор	18,5			18,5	уч.науч		
	24	кладовая	18,4			18,4	уч.науч		
	25	кладовая	16,4			16,4	уч.науч		
	26	пом.подсобное	17,5			17,5	уч.науч		
	27	пом.подсобное	10,2			10,2	уч.науч		
	28	пом.техническое	6,3	6,3			прочая		
	29	пом.техническое	9,0	9,0			прочая		
	30	пом.техническое	55,5	55,5			прочая		
	31	пом.техническое	45,4	45,4			прочая		
	32	пом.техническое	17,9	17,9			прочая		
	33	пом.техническое	36,7	36,7			прочая		
	34	коридор	164,4			164,4	уч.науч		
	35	кладовая	16,6			16,6	уч.науч		
	36	кладовая	16,6			16,6	уч.науч		
	37	коридор	17,8			17,8	уч.науч		
	38	кабинет	14,6	14,6			уч.науч		
	39	умывальная	4,9			4,9	уч.науч		
	40	уборная	6,8			6,8	уч.науч		
	41	кабинет	6,0	6,0			уч.науч		
	42	коридор	40,0			40,0	уч.науч		
	43	кабинет	51,1	51,1			уч.науч		
	44	кабинет	51,2	51,2			уч.науч		
	45	цех	521,5	521,5			уч.науч		
	46	холл лифтовой	9,2			9,2	уч.науч		
	47	лифт	6,7			6,7	уч.науч		
	48	кабинет	9,0	9,0			уч.науч		
	49	цех	51,1	51,1			уч.науч		