
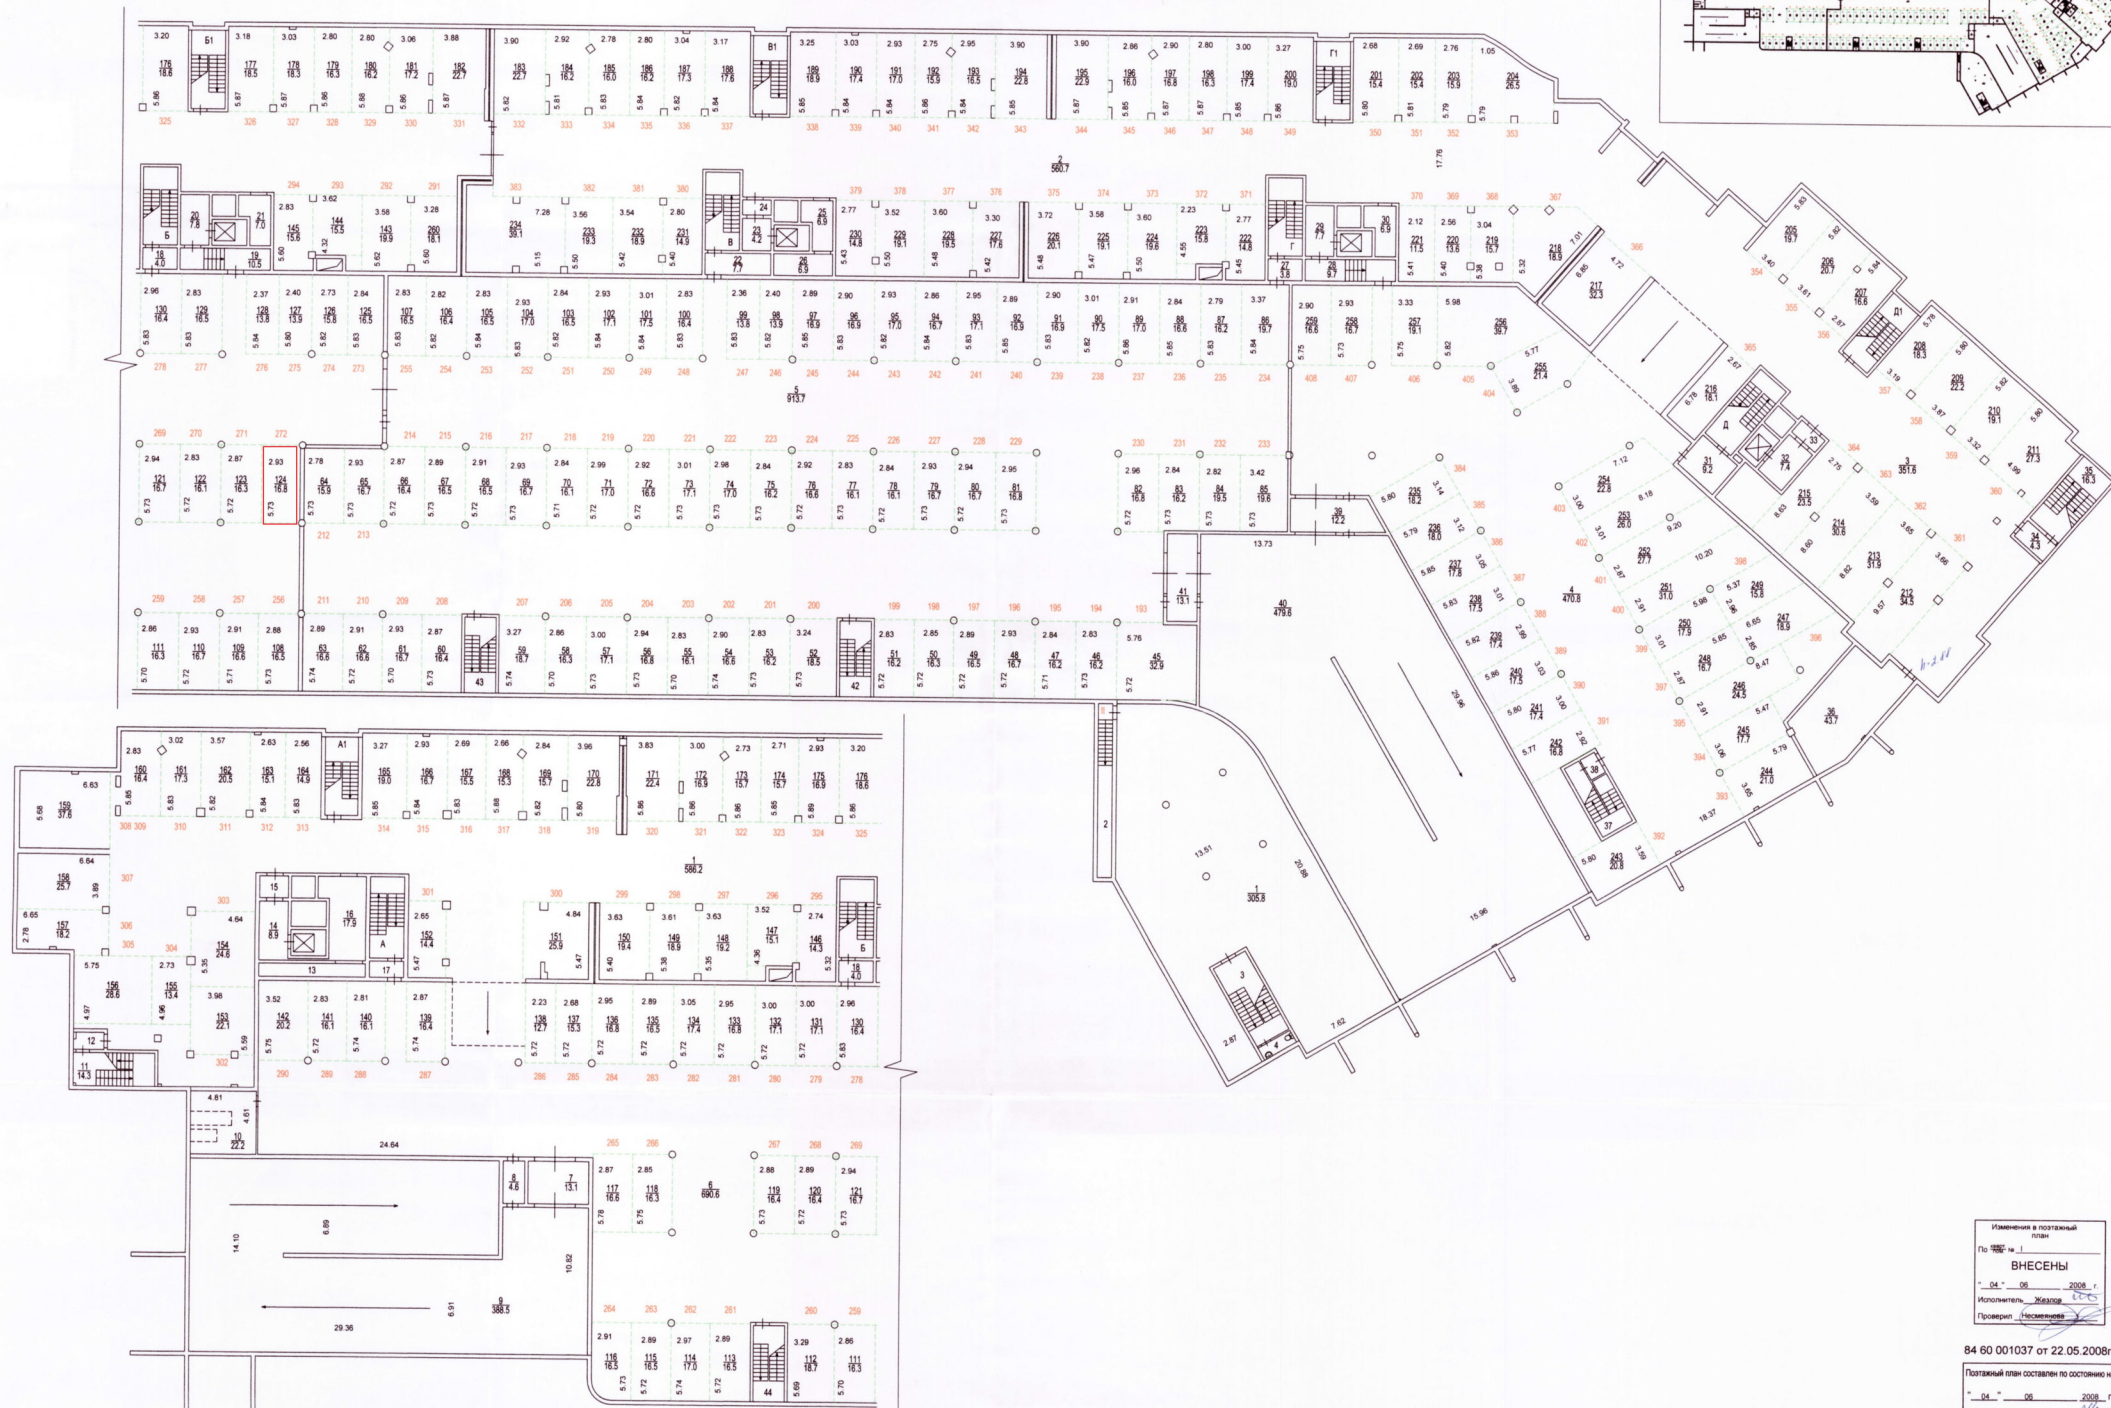


# 2 подземный этаж

**ПОЭТАЖНЫЙ ПЛАН**  

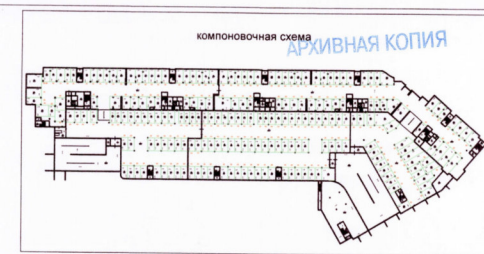

Изменения в поэтажный план  
По 04-06-2008 г.  
**ВНЕСЕНЫ**  

84 60 001037 от 22.05.2008г.

Поэтажный план составлен по состоянию на  
" 04 " 06 2008 г.  
Плпман снял Жаров Ю.М.  
Проверил Чеснокова Е.И.  
" 24 " 07 2008 г.