ГБУ МосгорБТИ
Инженерное управление

ПОЭТАЖНЫЙ ПЛАН

по адресу: улица Вертолётчиков
наименование ул. (просп., бульв. и т.д.)


домовл.(вл.) - дом 2
нужное подчеркнуть

корпус 1 строение (сооружение) -
нужное подчеркнуть

на часть 1 этажа помещ. (квартира) 1Н

квартал № 5530 Юго-Восточный АО г.Москвы

1 ЭТАЖ

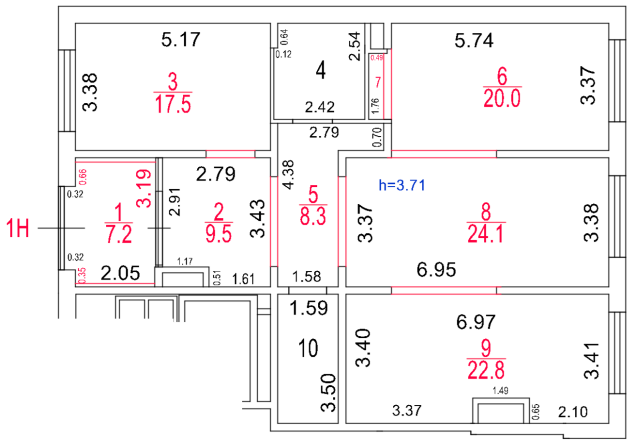

Разрешение на произведенное переоборудование и (или) перепланировку в ГБУ МосгорБТИ не предъявлено

Поэтажный план составлен по состоянию на

"30" апреля 2026 г.

"26" мая 2026 г.

ДОКУМЕНТ ПОДПИСАН ЭЛЕКТРОННОЙ ПОДПИСЬЮ

Сертификат: 008C1AFA88F3B2EE968FDE5C4D9B7BEEC1
Владелец: **Фадина Замира Амиркуловна**
Сотрудник: **Фадина Замира Амиркуловна**
Действителен: с 15.12.2025 14:22:41 по 10.03.2027 14:22:41

Масштаб 1:200