ГБУ МосгорБТИ
Инженерное управление

ПОЭТАЖНЫЙ ПЛАН

по адресу: прод Москва, 2-й Новоподмосковный пер.
наименование ул. проезда, проспекта и т.д.


домовл.(вл) - дом 5
кроме частей дома

корпус - строение (сооружение) -
кроме частей дома

на часть этажа помещ. (квартира) 1/1

квартал № 2911 Северный АО г.Москвы

1 ЭТАЖ

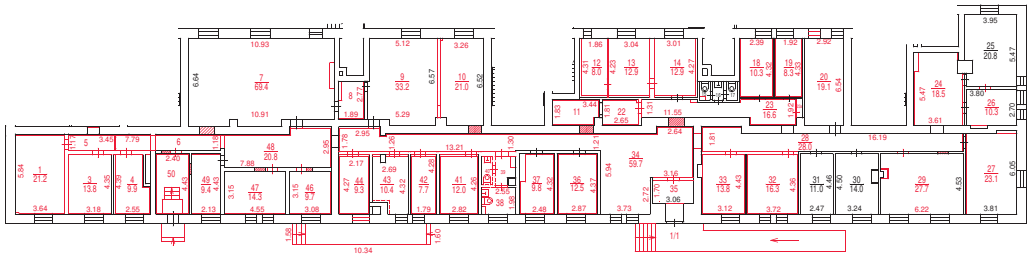

Разрешение на произведенное переоборудование и (или) перепланировку в ГБУ МосгорБТИ не предъявлено

Поэтажный план составлен по состоянию на
" 3 " марта 2025 г.
" 28 " марта 2025 г.

ДОКУМЕНТ ПОДПИСАН ЭЛЕКТРОННОЙ ПОДПИСЬЮ

Сертификат: 00E9098002FC12FCAFDF0F4BA626B5F097
Владелец: Майорова Дарья Николаевна
Сотрудник: Майорова Дарья Николаевна
Действителен: с 27.06.2024 12:23:52 по 20.09.2025 12:23:52

Масштаб 1:200