ГБУ МосгорБТИ
Архивное управление

ПОЭТАЖНЫЙ ПЛАН


по адресу: (местоположению) Российская Федерация, город Москва, внутригородская территория муниципальный округ Печатники, 1-я Курьяновская улица

домовл.(вл.) - дом 22
нужное подчеркнуть

корпус - строение (сооружение) 3
нужное подчеркнуть

квартал № 2036 Юго-Восточный АО г.Москвы

1 ЭТАЖ

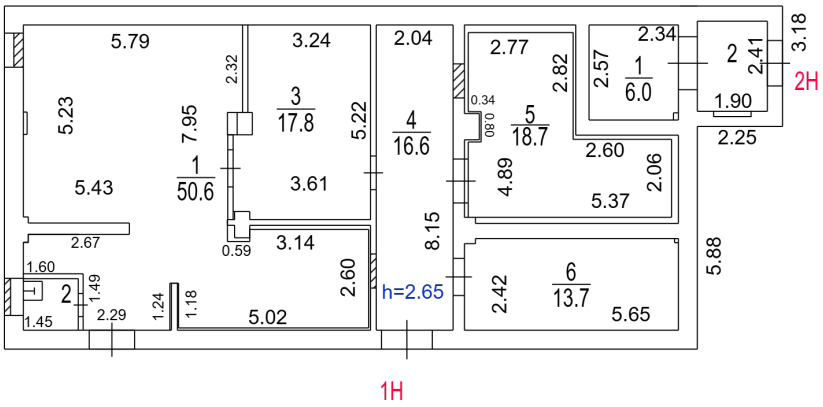

Поэтажный план составлен по состоянию на

" 10 " июня 2025 г.

" 25 " августа 2026 г.

Масштаб 1:200

ДОКУМЕНТ ПОДПИСАН ЭЛЕКТРОННОЙ ПОДПИСЬЮ

Сертификат: 6228E1B7136BCAAA046598A234633652
Владелец: ГАЛКИНА НИНА ВИКТОРОВНА
Сотрудник: ГАЛКИНА НИНА ВИКТОРОВНА
Действителен: с 15.12.2025 15:47:30 по 10.03.2027 15:47:30